




2

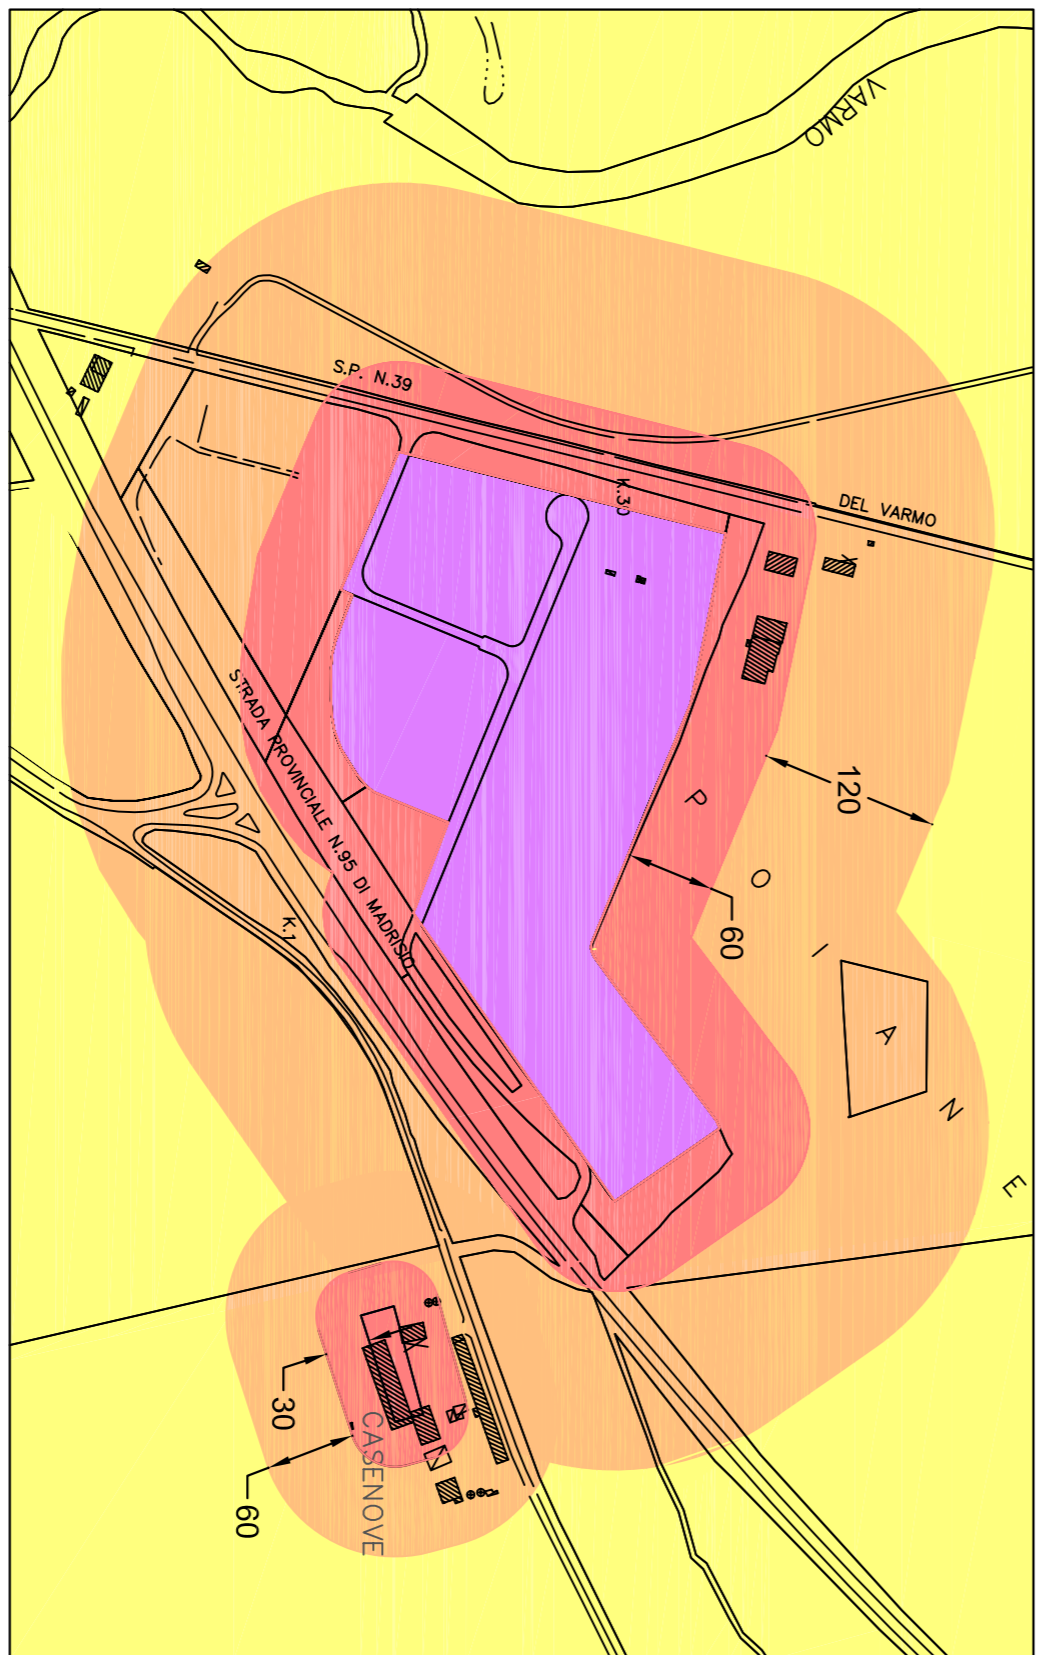

1

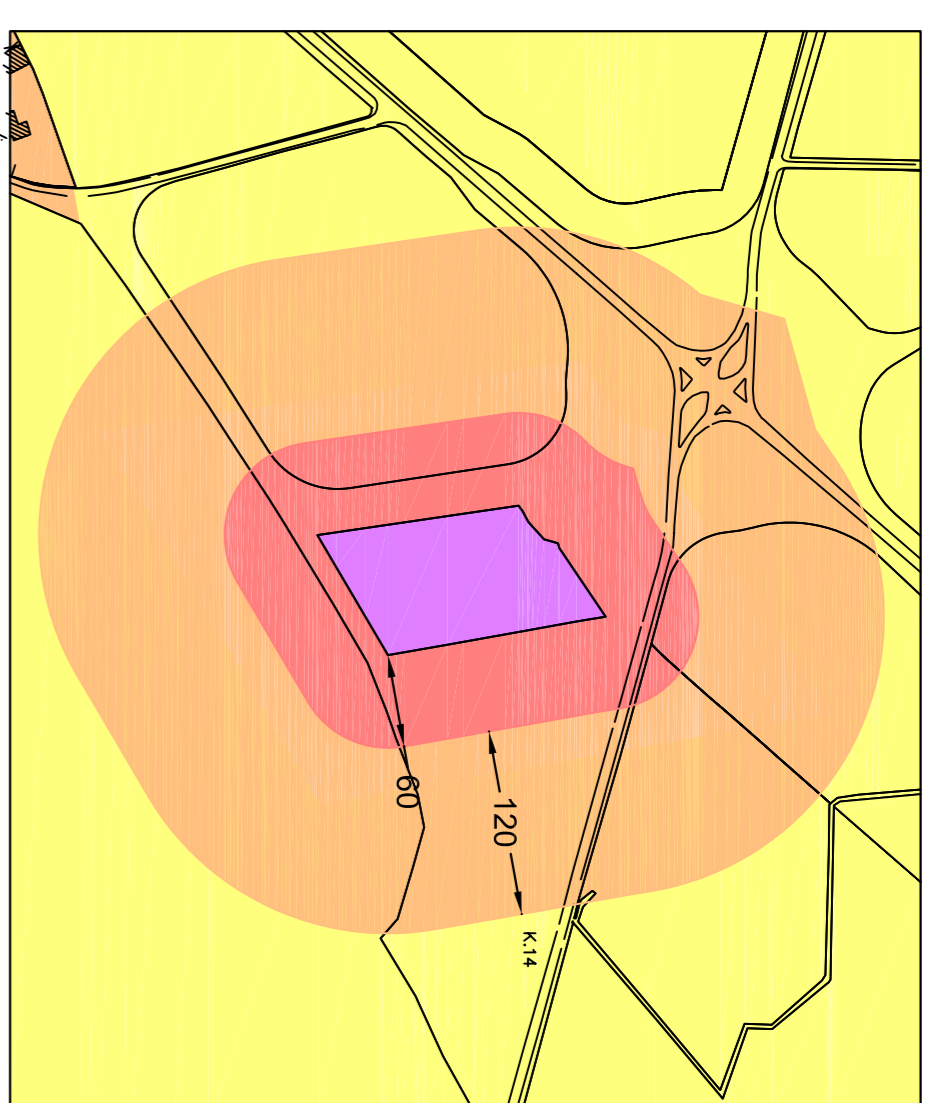

3

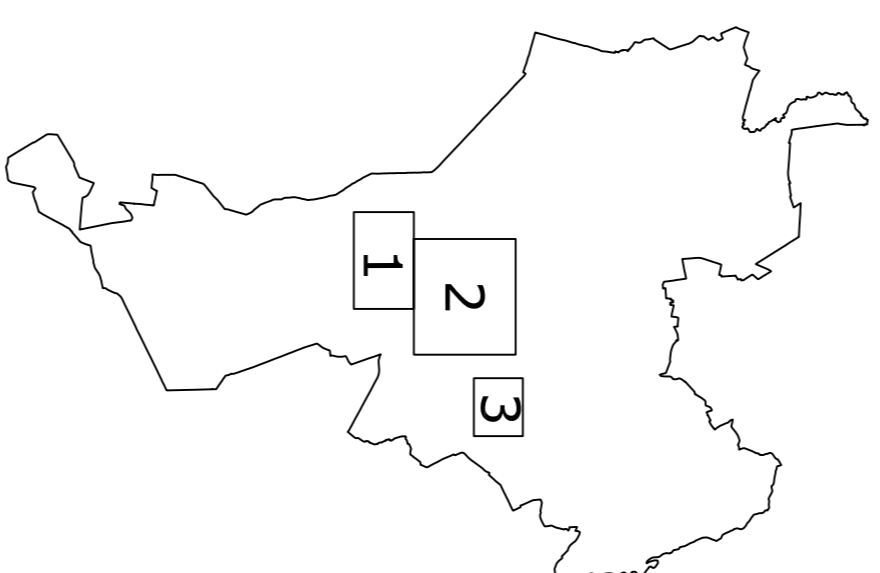

LEGENDA

classifica	classifica
classe I	classe I
classe II	classe II
classe III	classe III
classe IV	classe IV
classe V	classe V
classe VI	classe VI

ing. Marco Caniato ing. Federica Bettarello ing. Vincenzo Baccan

ACUSTICAMENTE

CLASSIFICAZIONE
ACUSTICA
DEL TERRITORIO

Fasce di rispetto zone
con attività produttive **6**

Regione autonoma
del Friuli-Venezia Giulia
Provincia di Udine

COMUNE DI VARMO

Piazza Municipio, 1-33030 Varmo (UD)
COMUNE DI VARMO

TAV. 1 di 2
REV. 2 Ingeg.
DATA 29/08/2012

progettista responsabile:
ing. Marco Caniato

collaboratori:
coll. ing. Fabio De Gasiti
coll. ing. Alessia Cudini

1:10.000

scala