

REGIONE FRIULI VENEZIA GIULIA

PROVINCIA DI UDINE

COMUNE DI VARMO

P.A.C. "IL GELSO"

COMITTENTI:

IMMOBILIARE F.G.T. SH  
Vormio

PROGETTISTA: ARCH. GIORDANO PARISI/IN VIA. G.B. CANDOTTI/6. CODICEPRO. 04/04/27/08399

PLANIMETRIE  
VIABILITA'  
AREE DA CEDERE

SCALA: 1:500

TAV. 10

DATA:

LEGENDA:

..... AMBITO DI P.A.C.

LN LOTTI



← ACCESSO AI LOTTI

VIABILITA'

← DIREZIONE TRAFFICO

AREEDA CEDERE

AREE DA CEDERE (mq 2418)

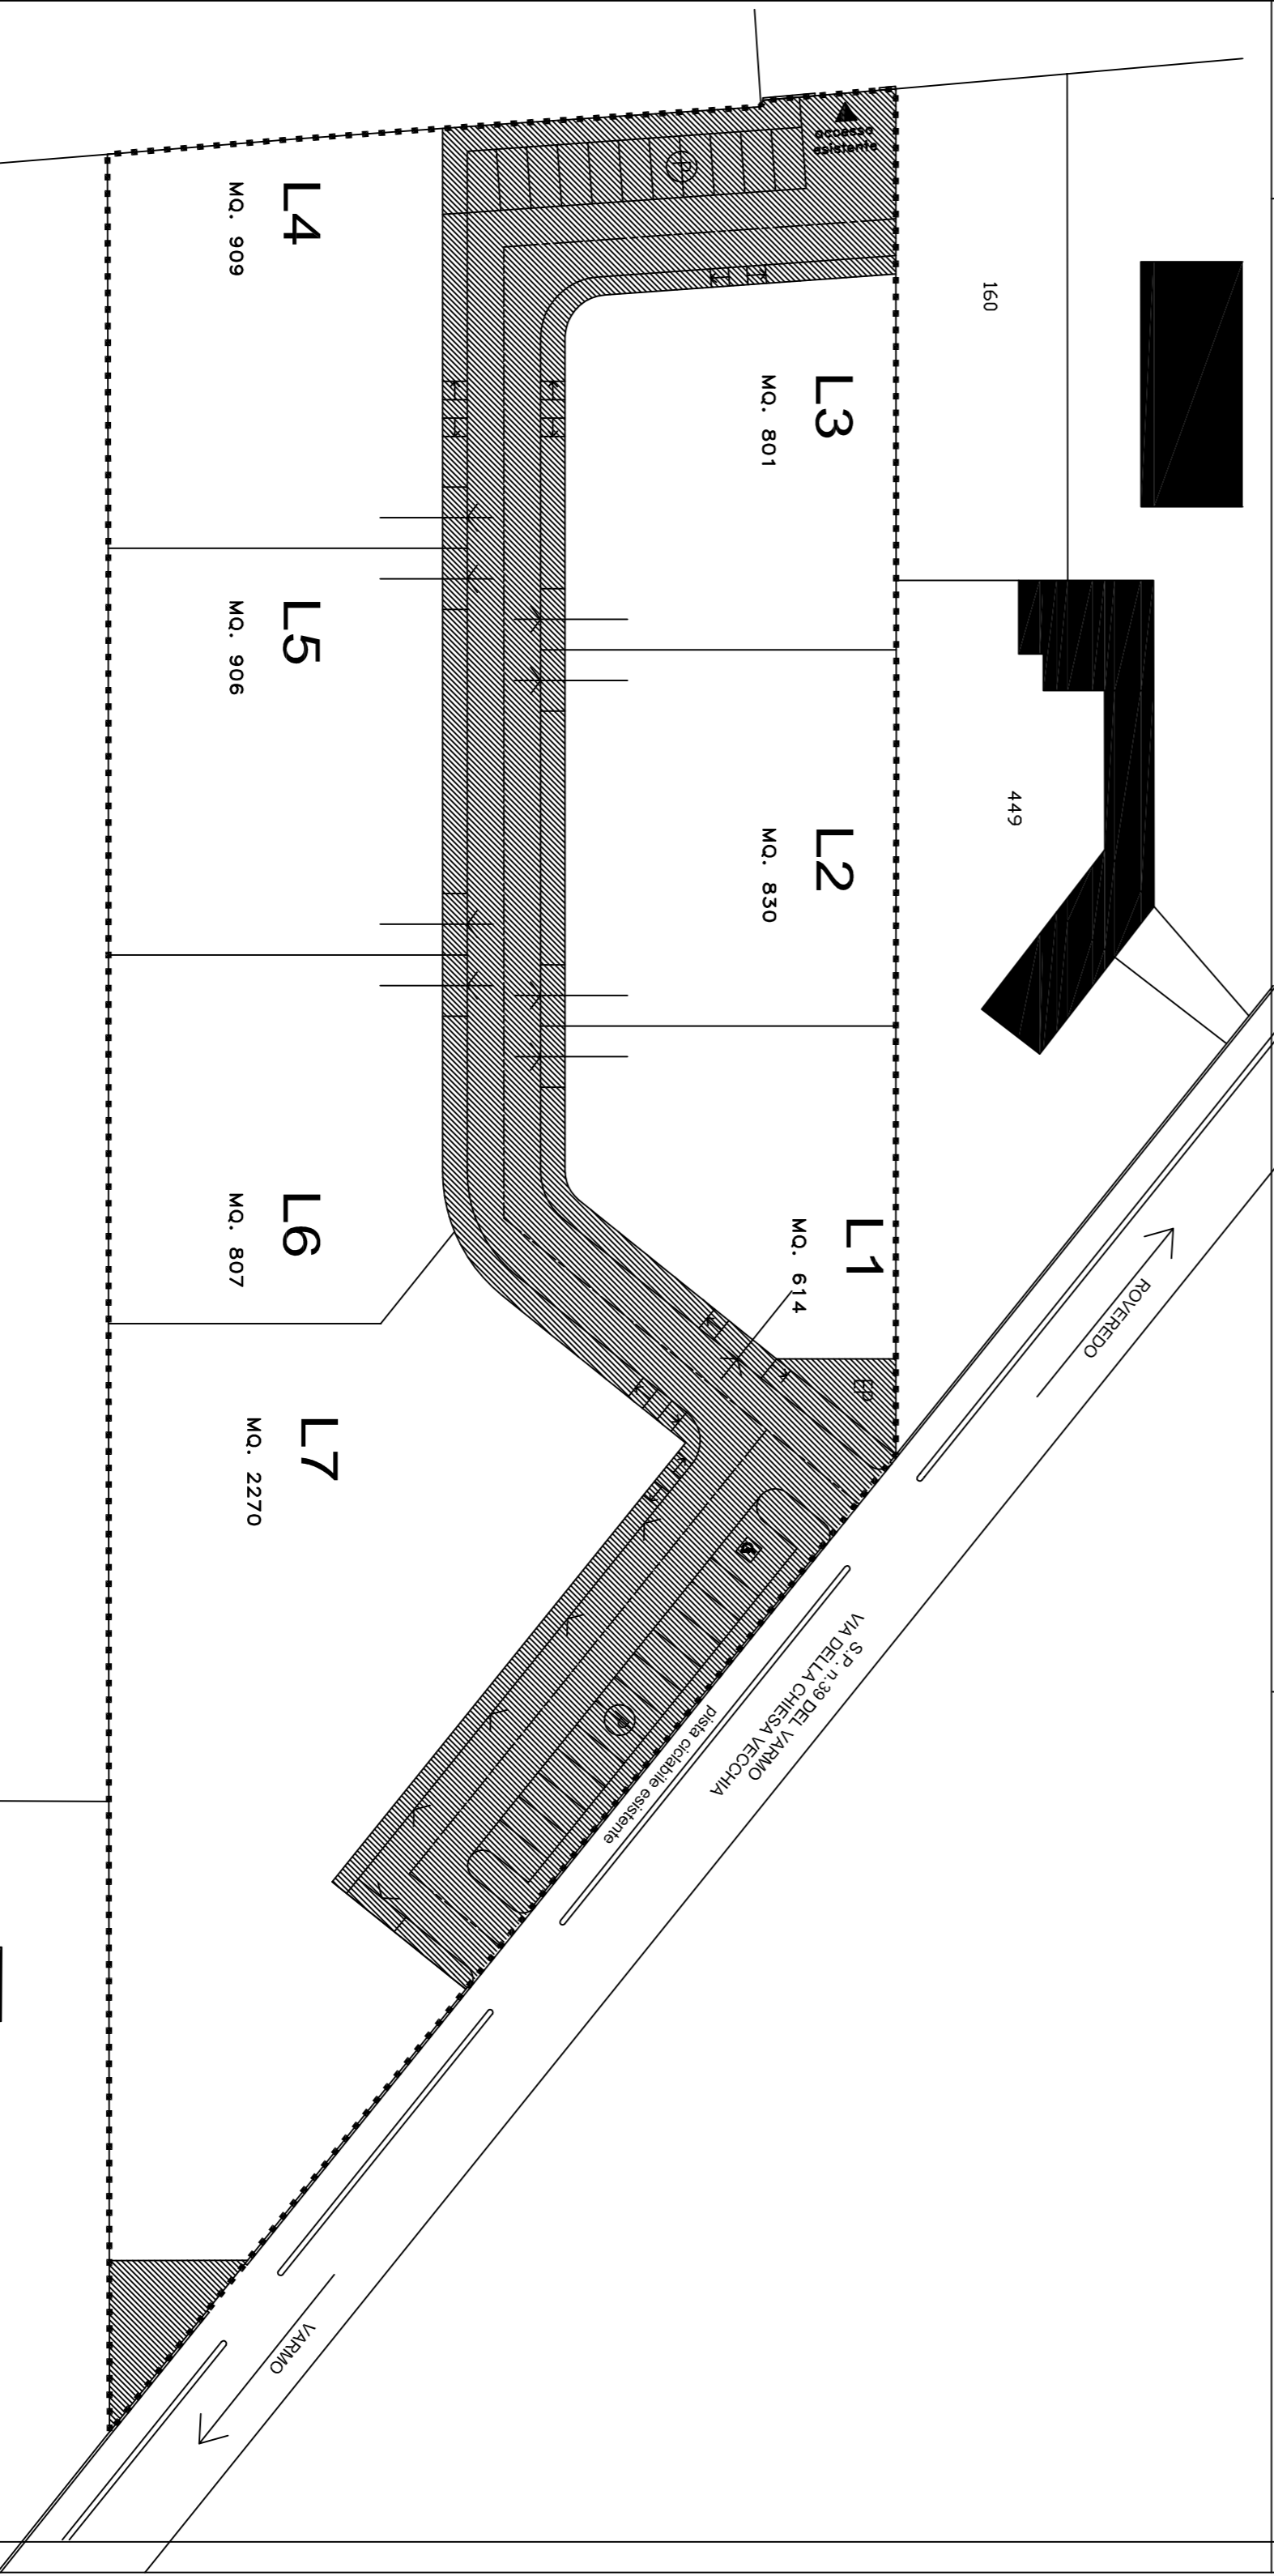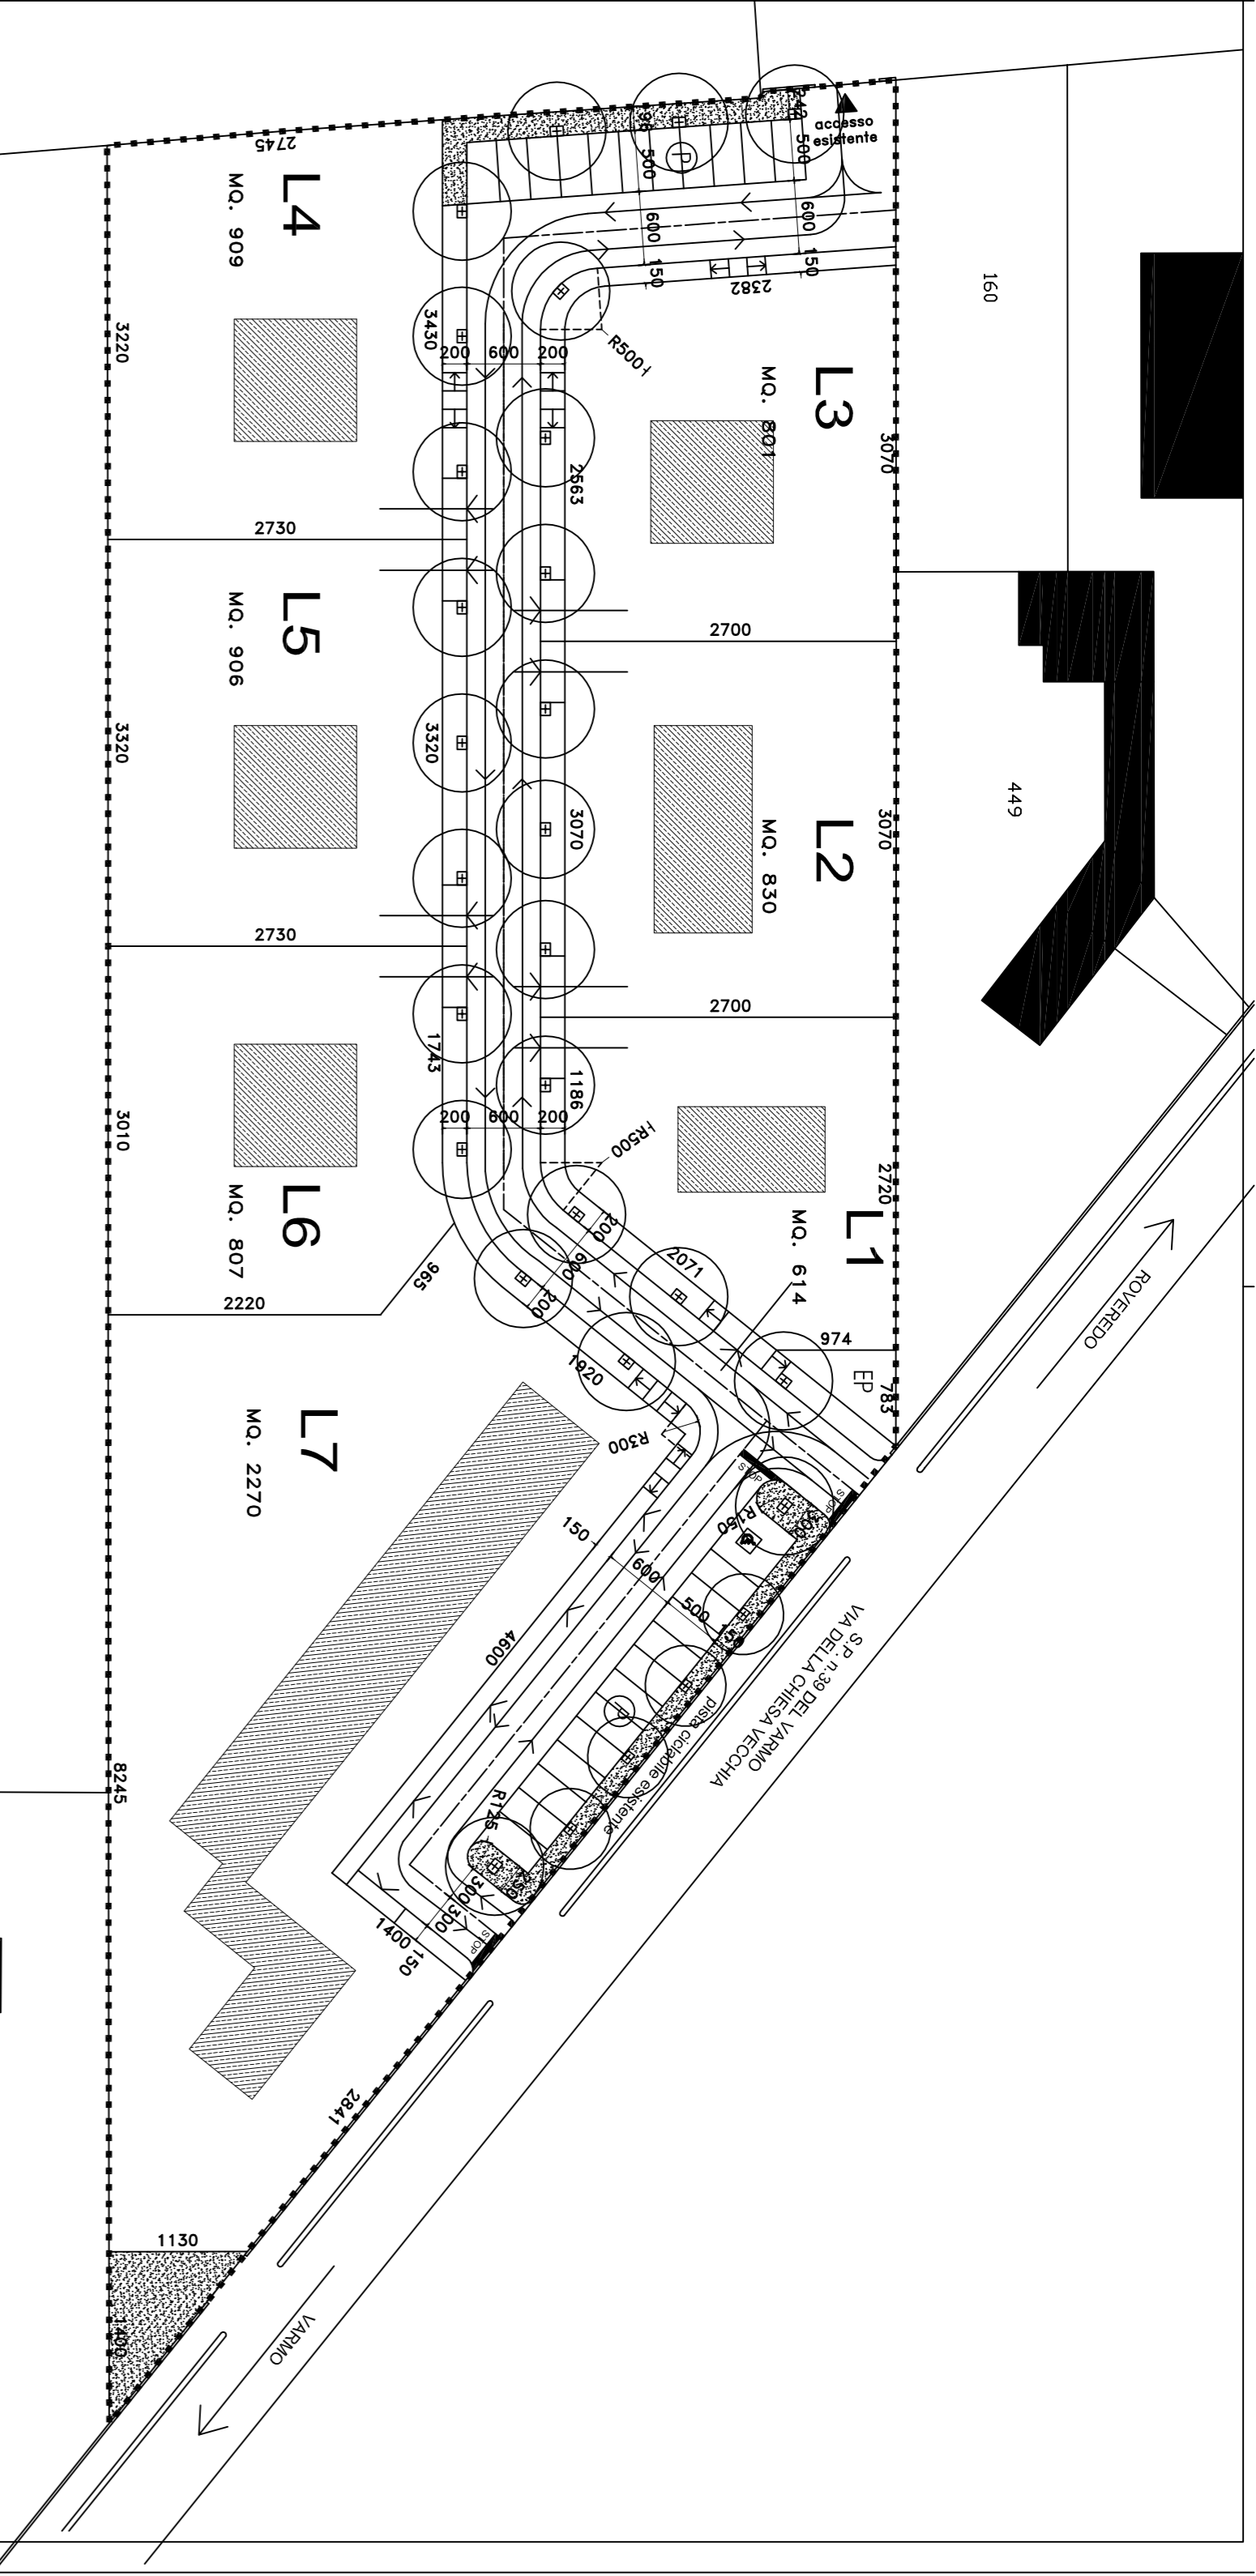

331

339

