

NE FRIULI VENEZIA GIULIA

DI UDINE

VARMO

MMOBILIARE F.G.I. srl
/arimo

PROGETTISTA: ARCH. GIORGIANO PARISSINI VIA G.S. CANDOTTI 6, CODICE POSTO 33042, TEL. 0432/298399

DAL P.R.G.C.
IN NN.IT.T.A.

DATA :

REGIONE FRIULI VENEZIA GIULIA

PROVINCIA DI UDINE

COMUNE DI VARMO

P.A.C. "IL GELSO"

COMITITENTI:
IMMOBILIARE F.G.I. srl
V/arimo

PROGETTISTA: ARCH. GIORGIANO PARISSINI VIA G.S. CANDOTTI 6, CODICE POSTO 33042, TEL. 0432/298399

PLANIMETRIA DI PROGETTO
SUDDIVISIONE IN MODULI

TAV. 3

SCALA: 1:500

DATA :

LEGENDA:

..... AMBITO DI P.A.C.

Ln LOTTI




Mn POTESI DI SUDDIVISIONE IN MODULI AGGREGABILI NON VINCOLANTE

⊕ ALBERATURE STRADALI


EP ACCESSO AI LOTTI

> ACCESSO DA DEFINIRE SULLA BASE DELL'INTERVENTO EDILIZIO DA INSEDIARE SUL LOTTO

EP AREA PER ECOPIAZZOLA

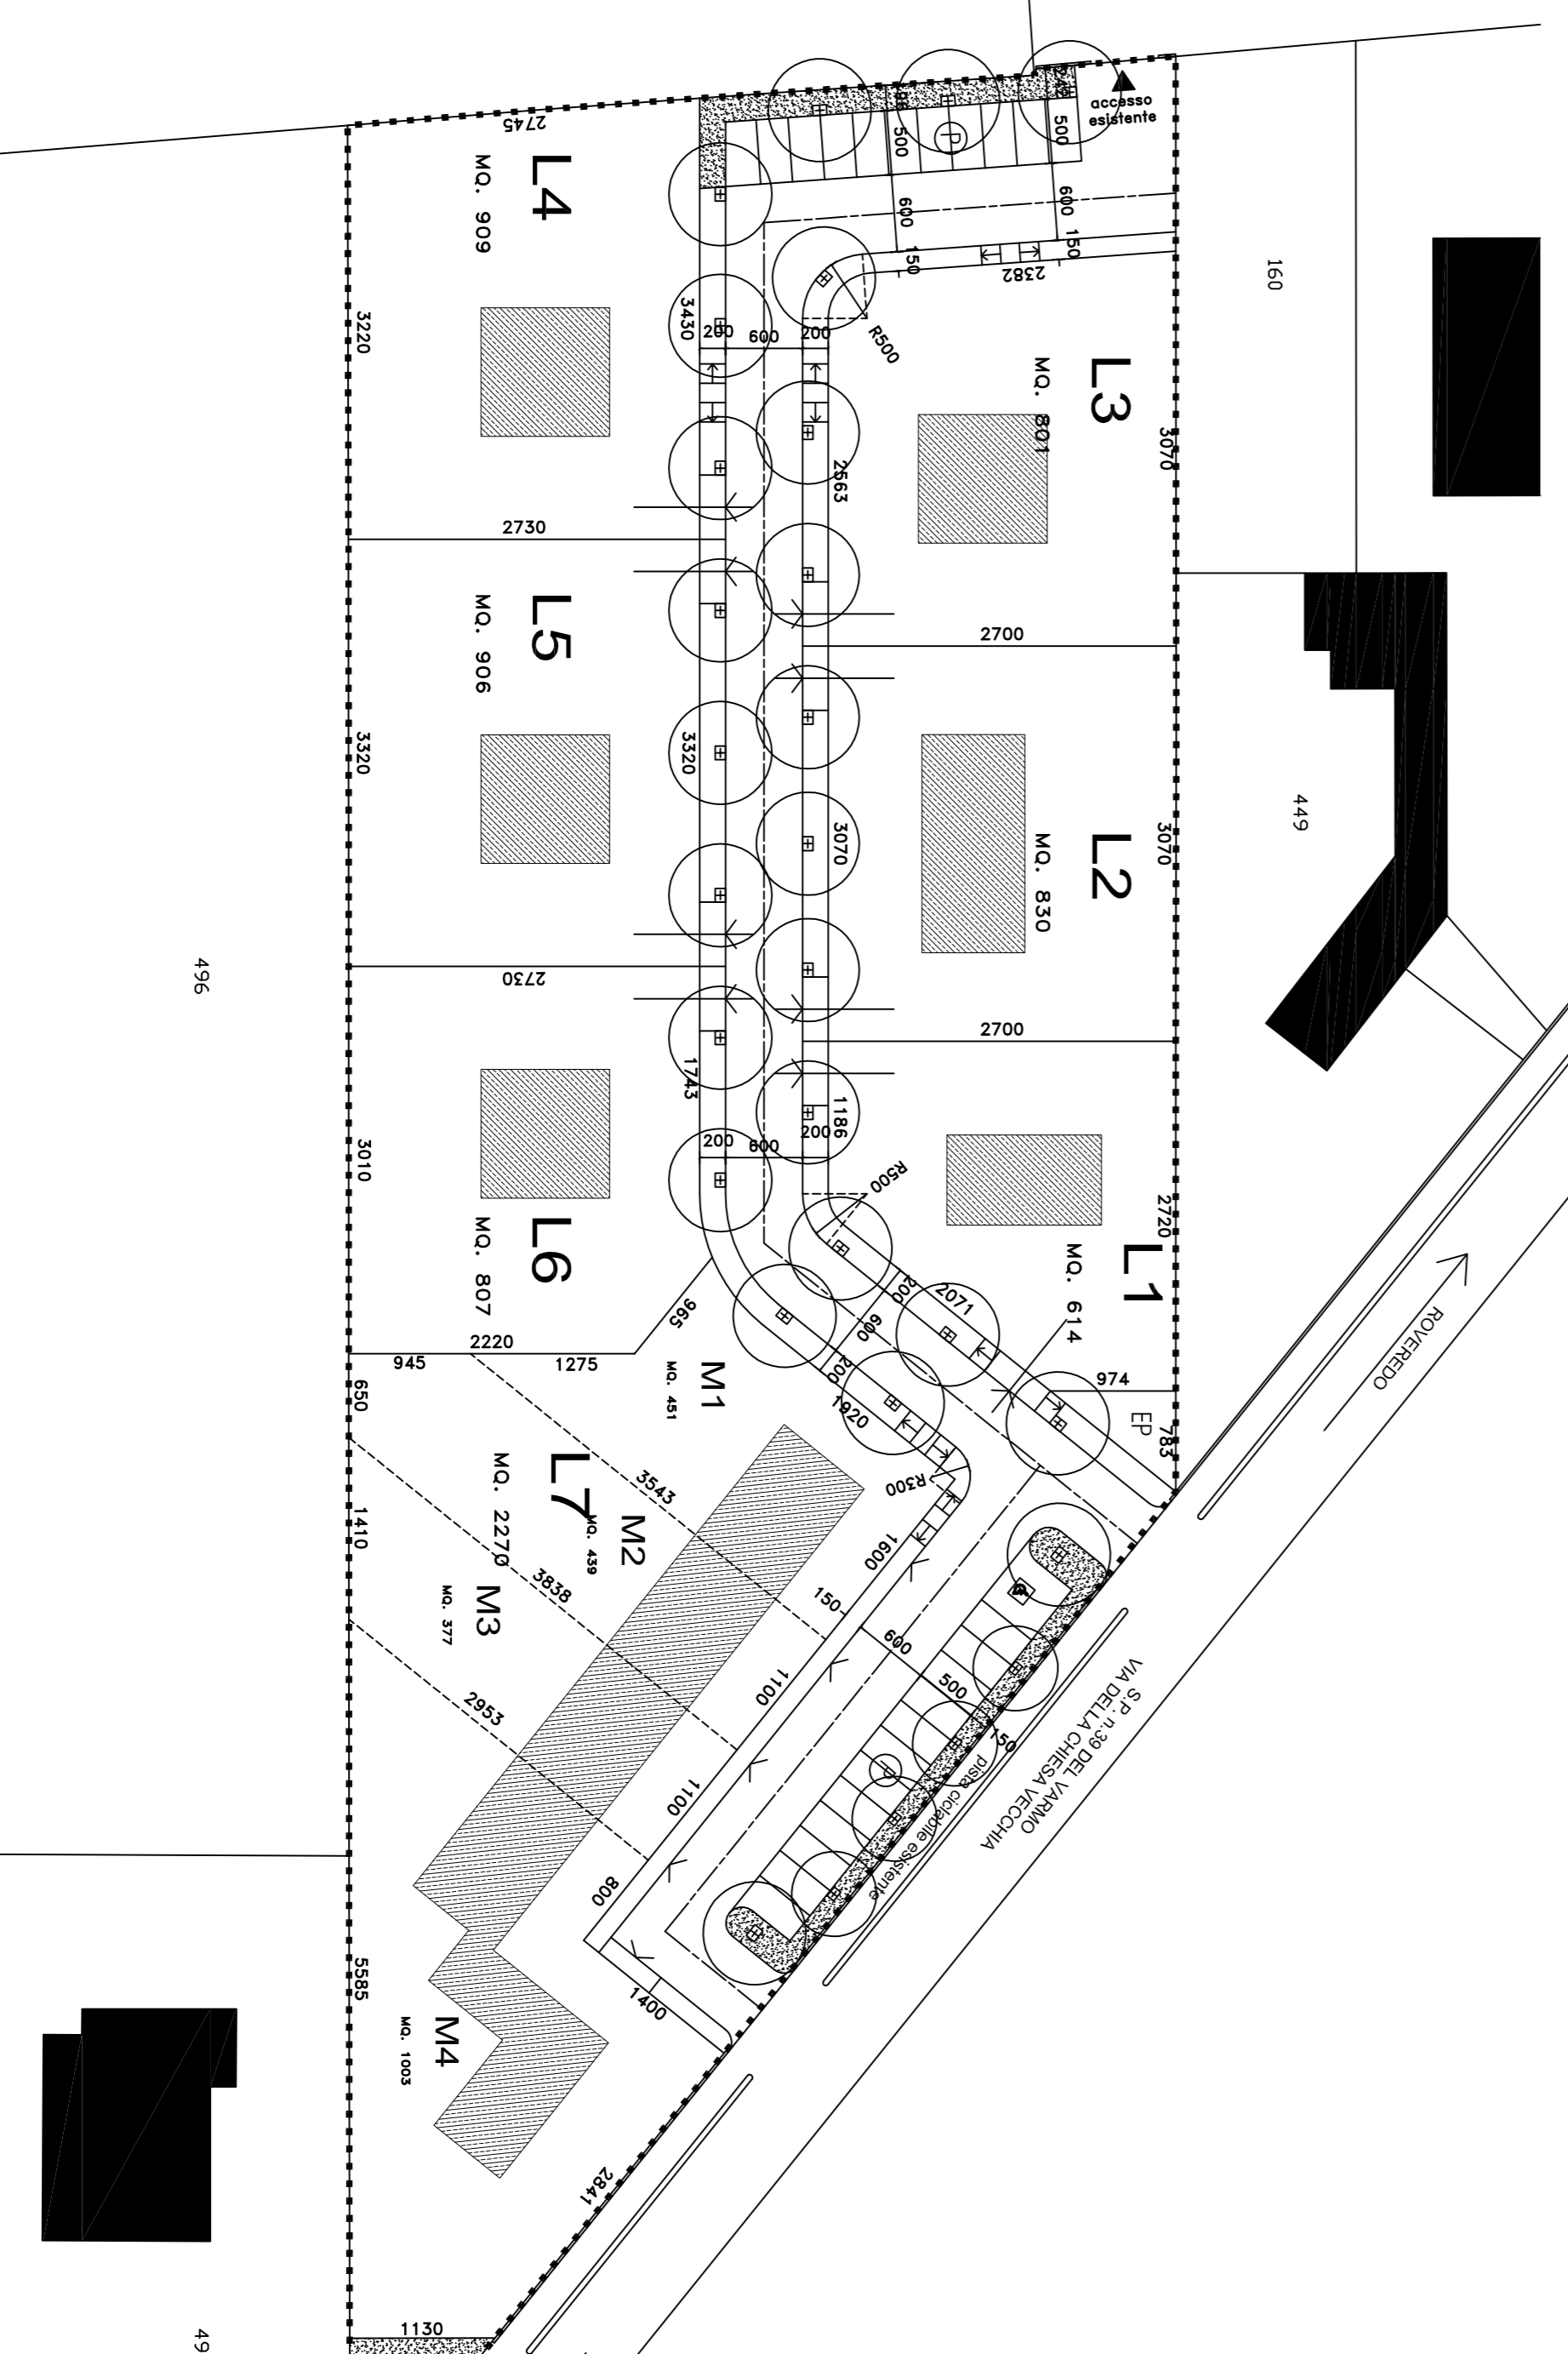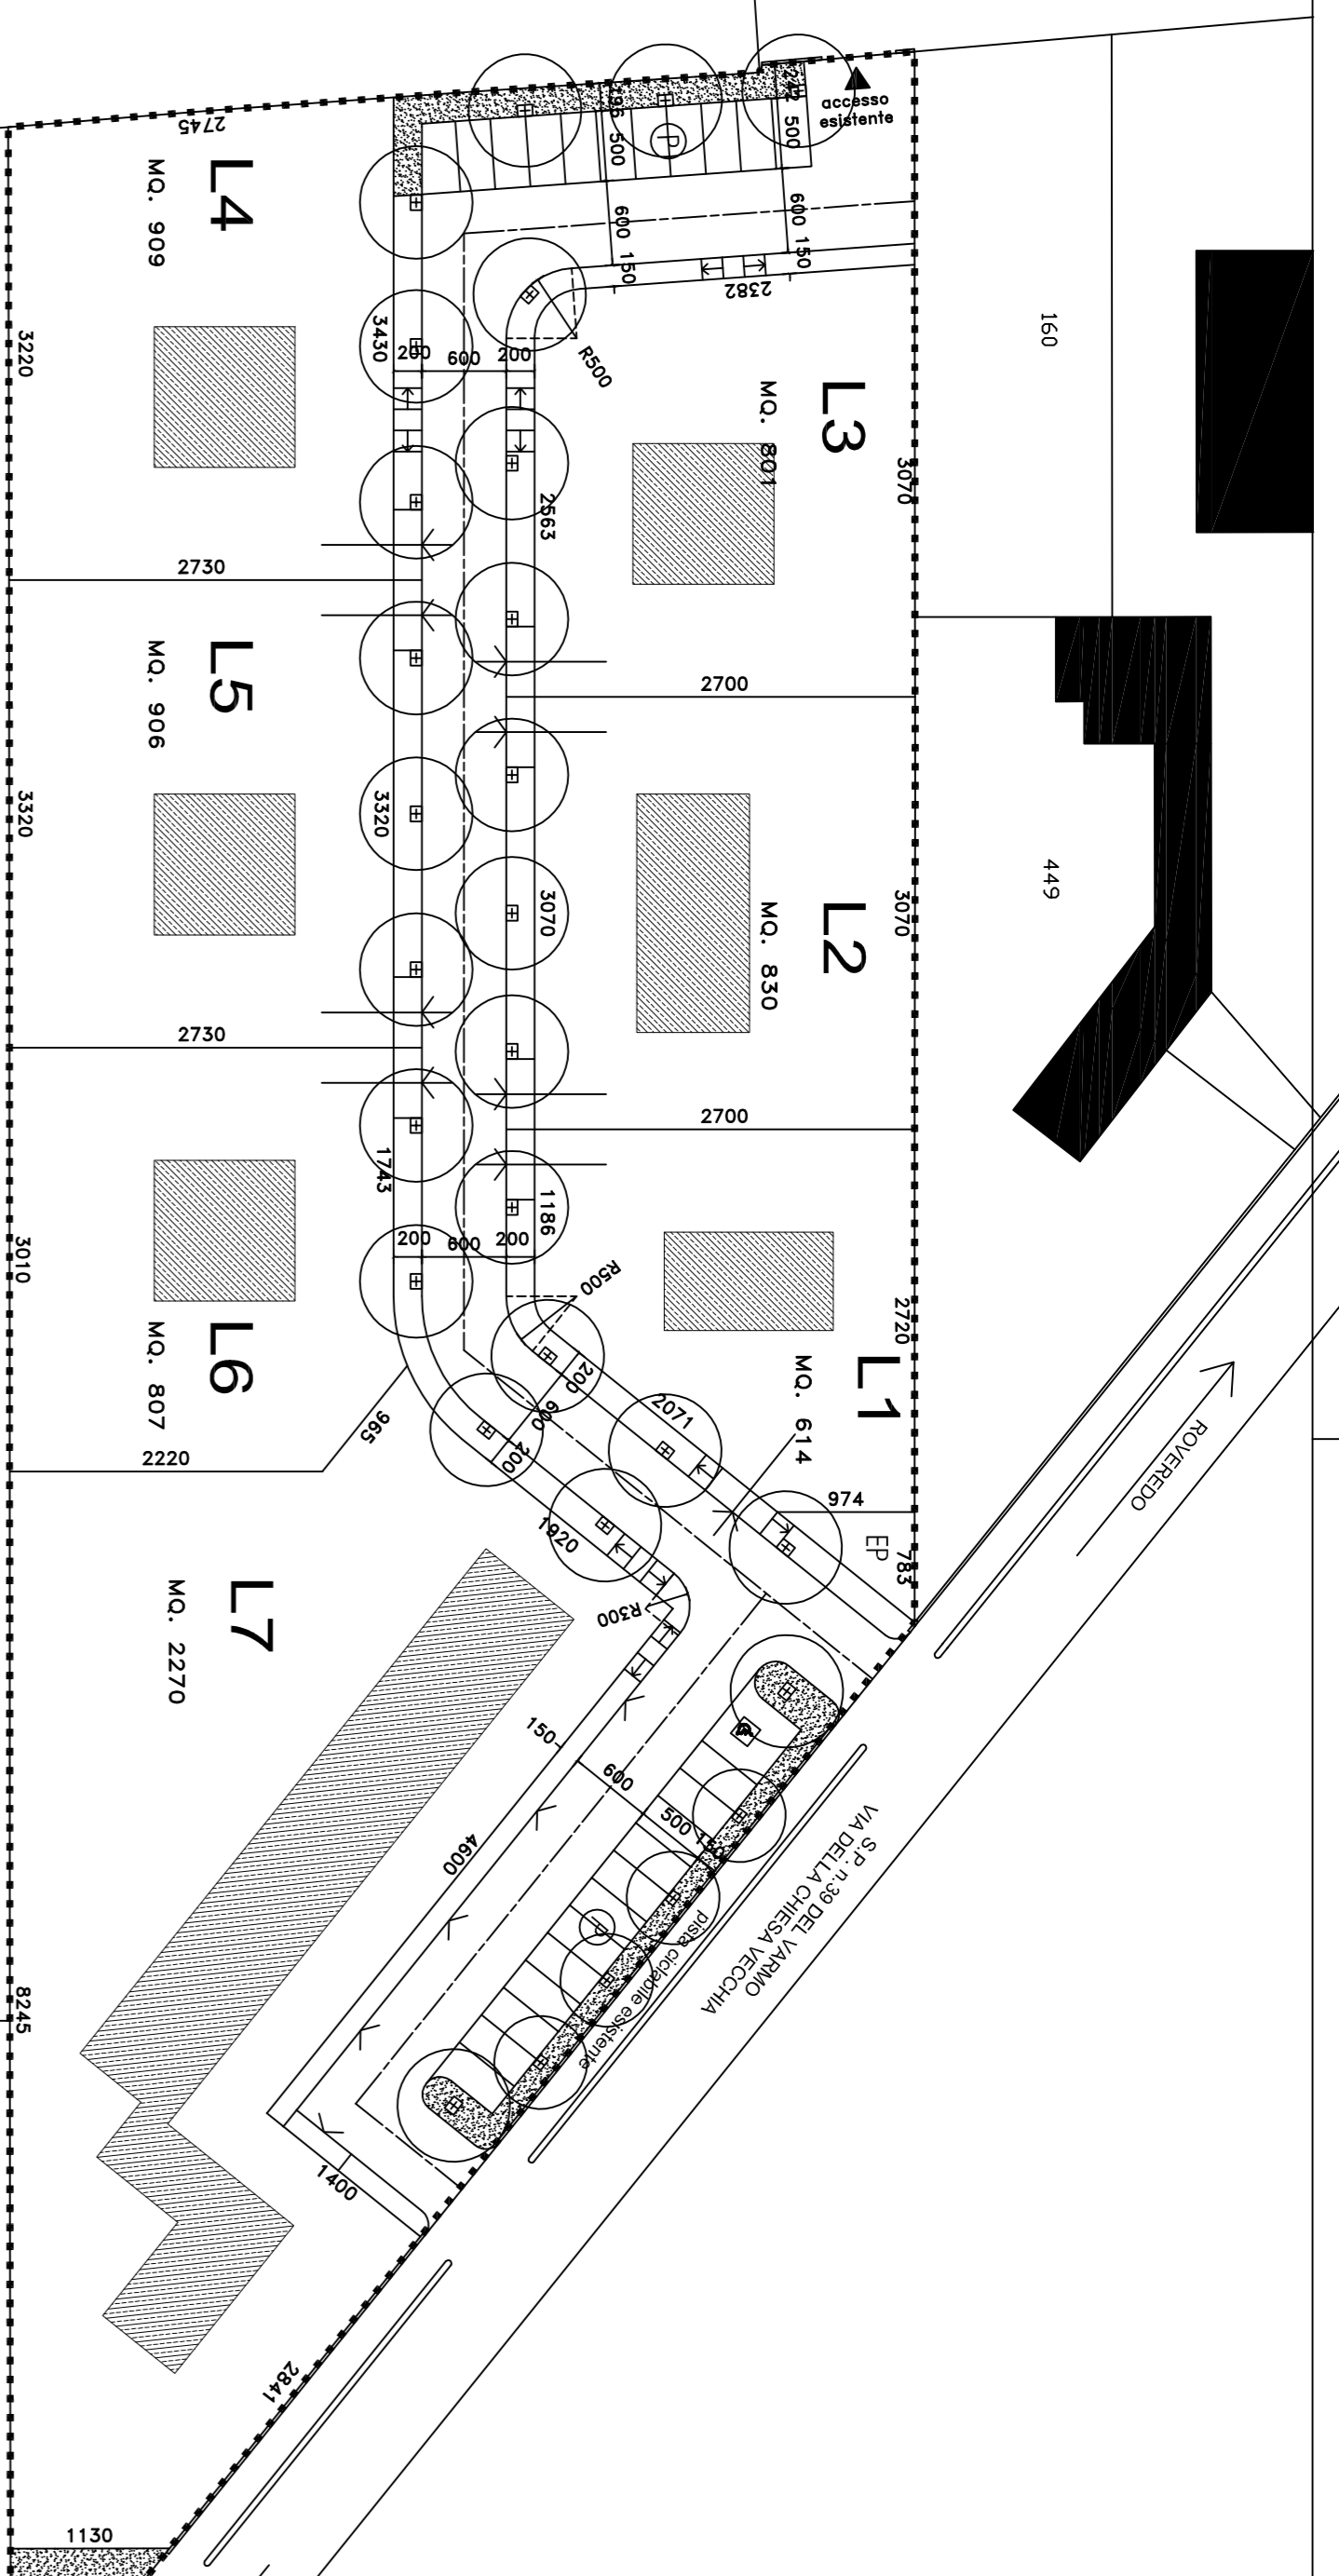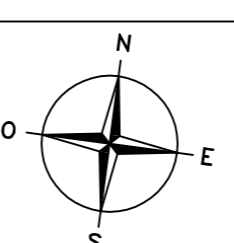

FASCIA ENTRO CUI COLLOCARE I PARCHEGGI DI
RELAZIONE ESTERNI ALLA REGINATAZIONE

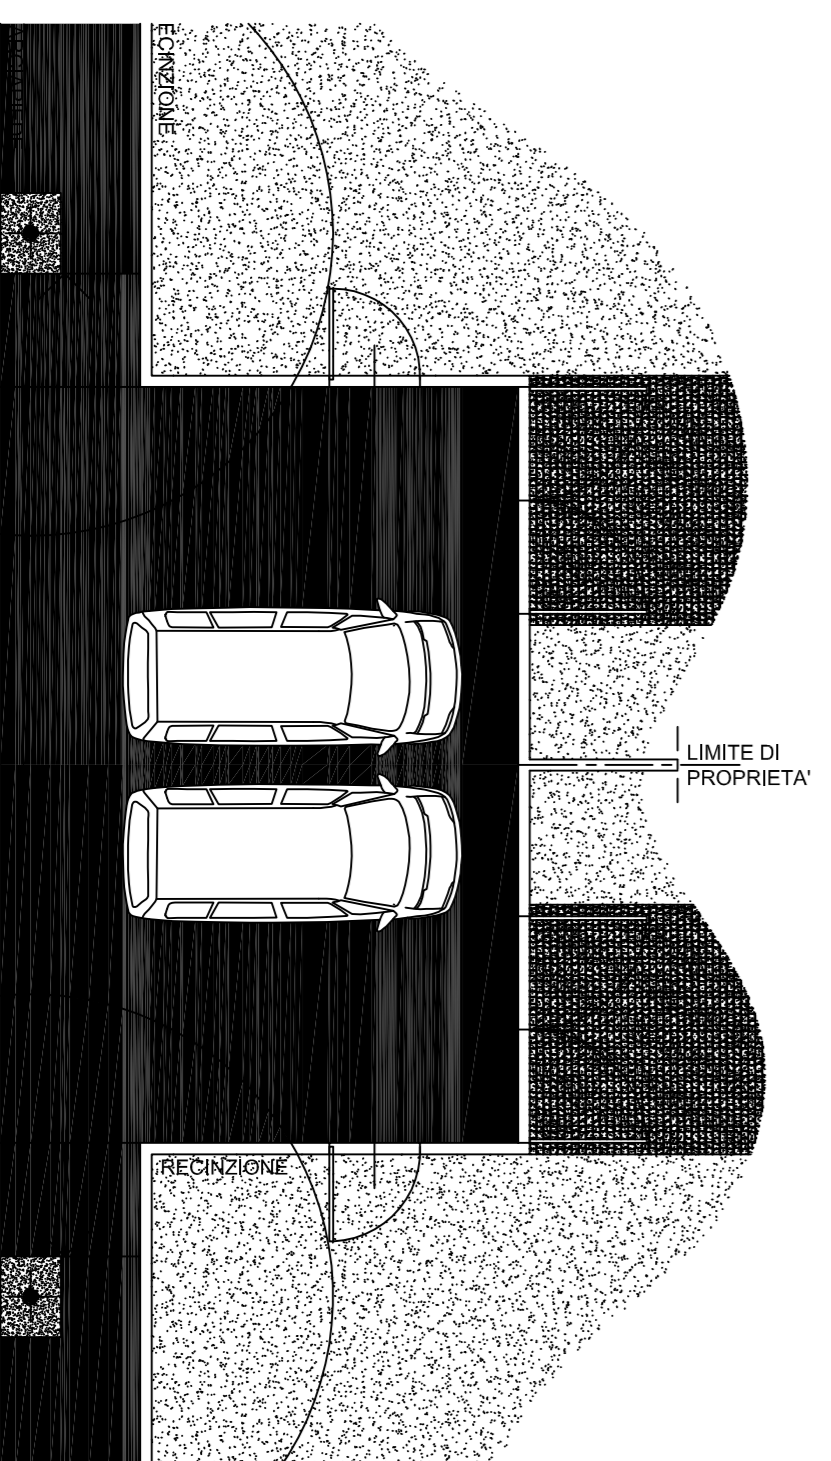

331

496

331

496

331

496

331

496