




SEZIONE A - A
scala 1:250

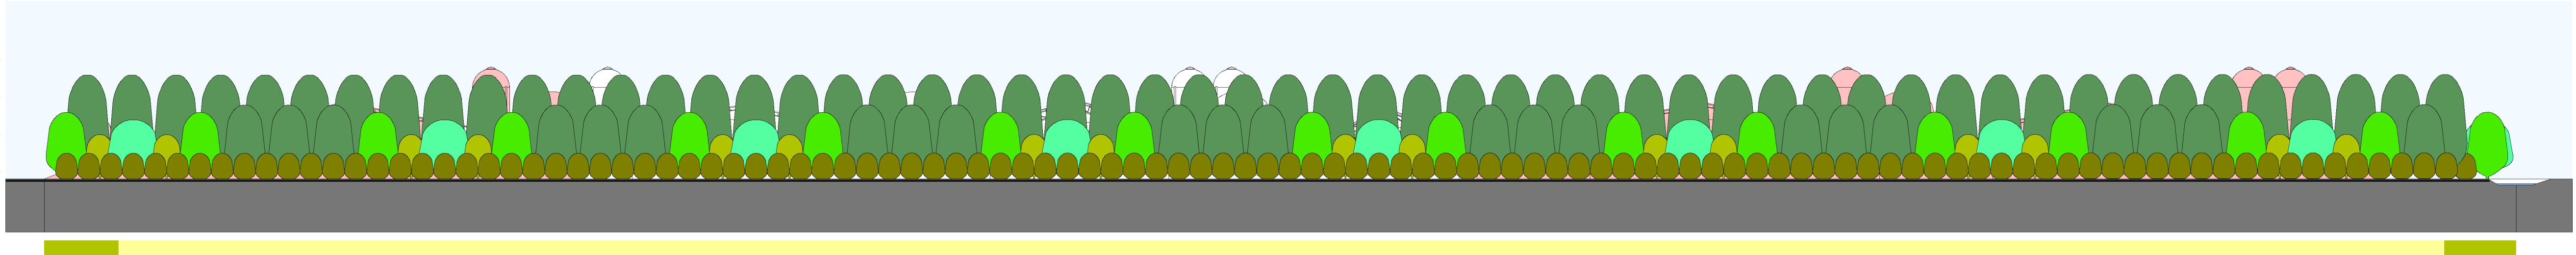

PROFILO B - B
scala 1:250

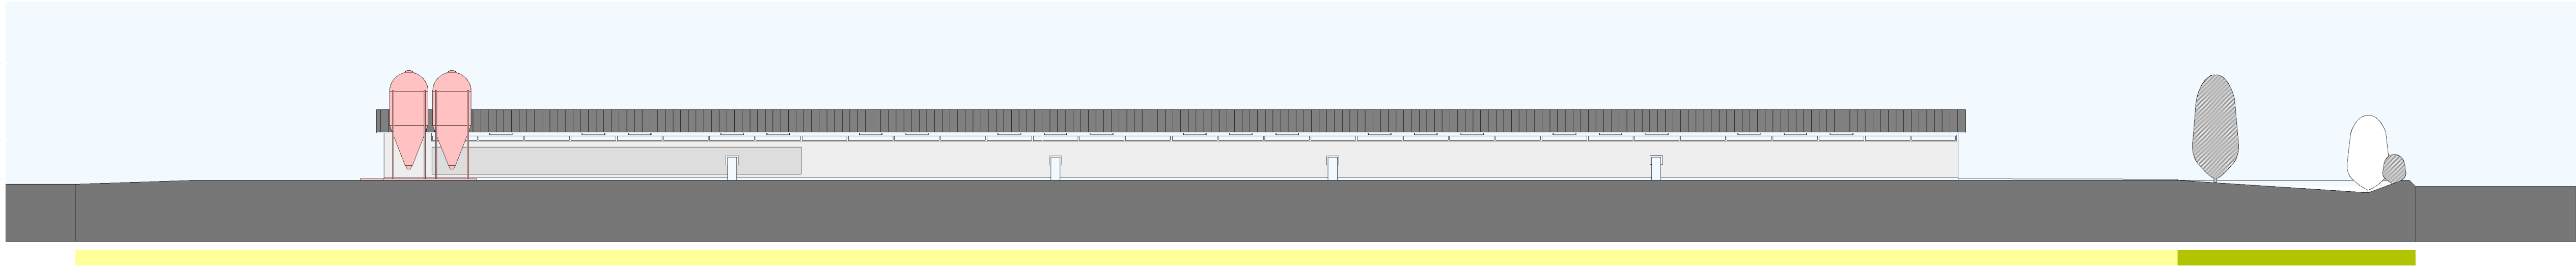

SEZIONE C - C
scala 1:250

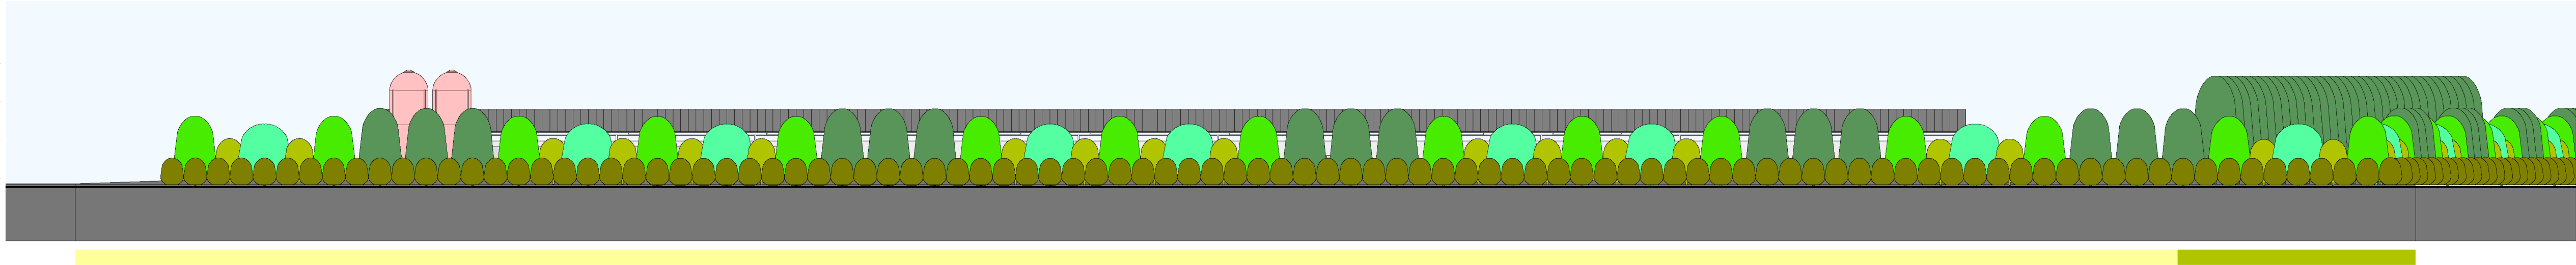

PROFILO D - D
scala 1:250

**FRANCESCO
ROSSO**
ARCHITETTO

VIA TORRITA, 2 - 33078
SAN VITO AL TAGLIAMENTO PN
tel / fax : +39 0434 833761
cell : +39 339 2703040
e-mail: rossorosso@virgilio.it
pec: federico.rosso@archiworldpac.it

Localizzazione:
REGIONE AUTONOMA FRIULI VENEZIA GIULIA
PROVINCIA DI UDINE
COMUNE DI VARMO

Proponente:
AZIENDA AGRICOLA DEL ZOTTO GIUSEPPE
via Degli Emigranti, 30 Romans VARMO UD

ZONA E6
PIANO ATTUATIVO COMUNALE
"AZIENDA AGRICOLA DEL ZOTTO GIUSEPPE"

Progetto
PROFILI E SEZIONI - SCHEMA
Scala 1:250, 1:500

Tavola:
p 04

Data:

Il tecnico: _____

Il Proponente: _____

