






FORMAZIONI LINEARI - MODULI DI IMPIANTO
SIEPE ARBOREO ARBUSTIVA MEDIA BIFILARE RIPARIALE

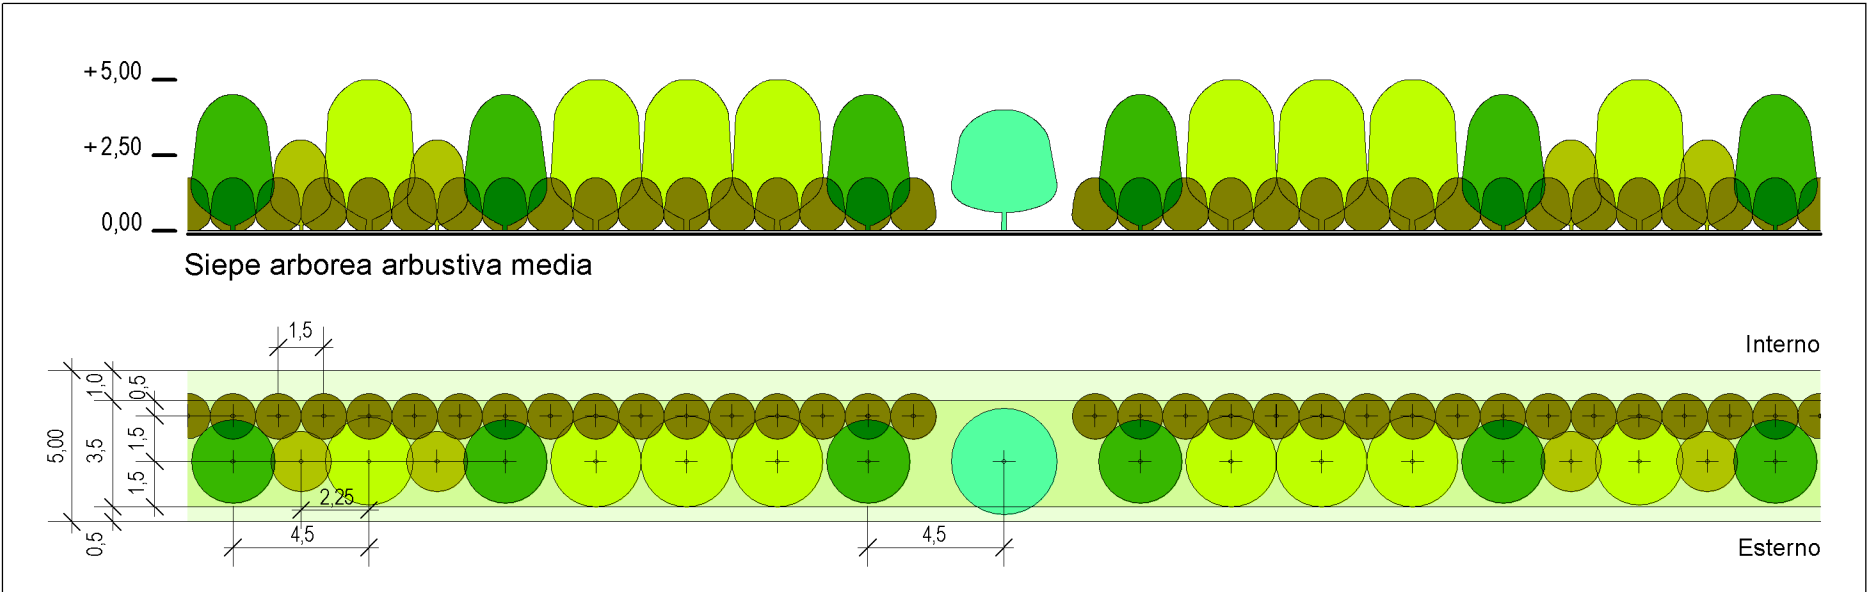

SIEPE ARBOREO ARBUSTIVA MEDIO - ALTA TRIFILARE

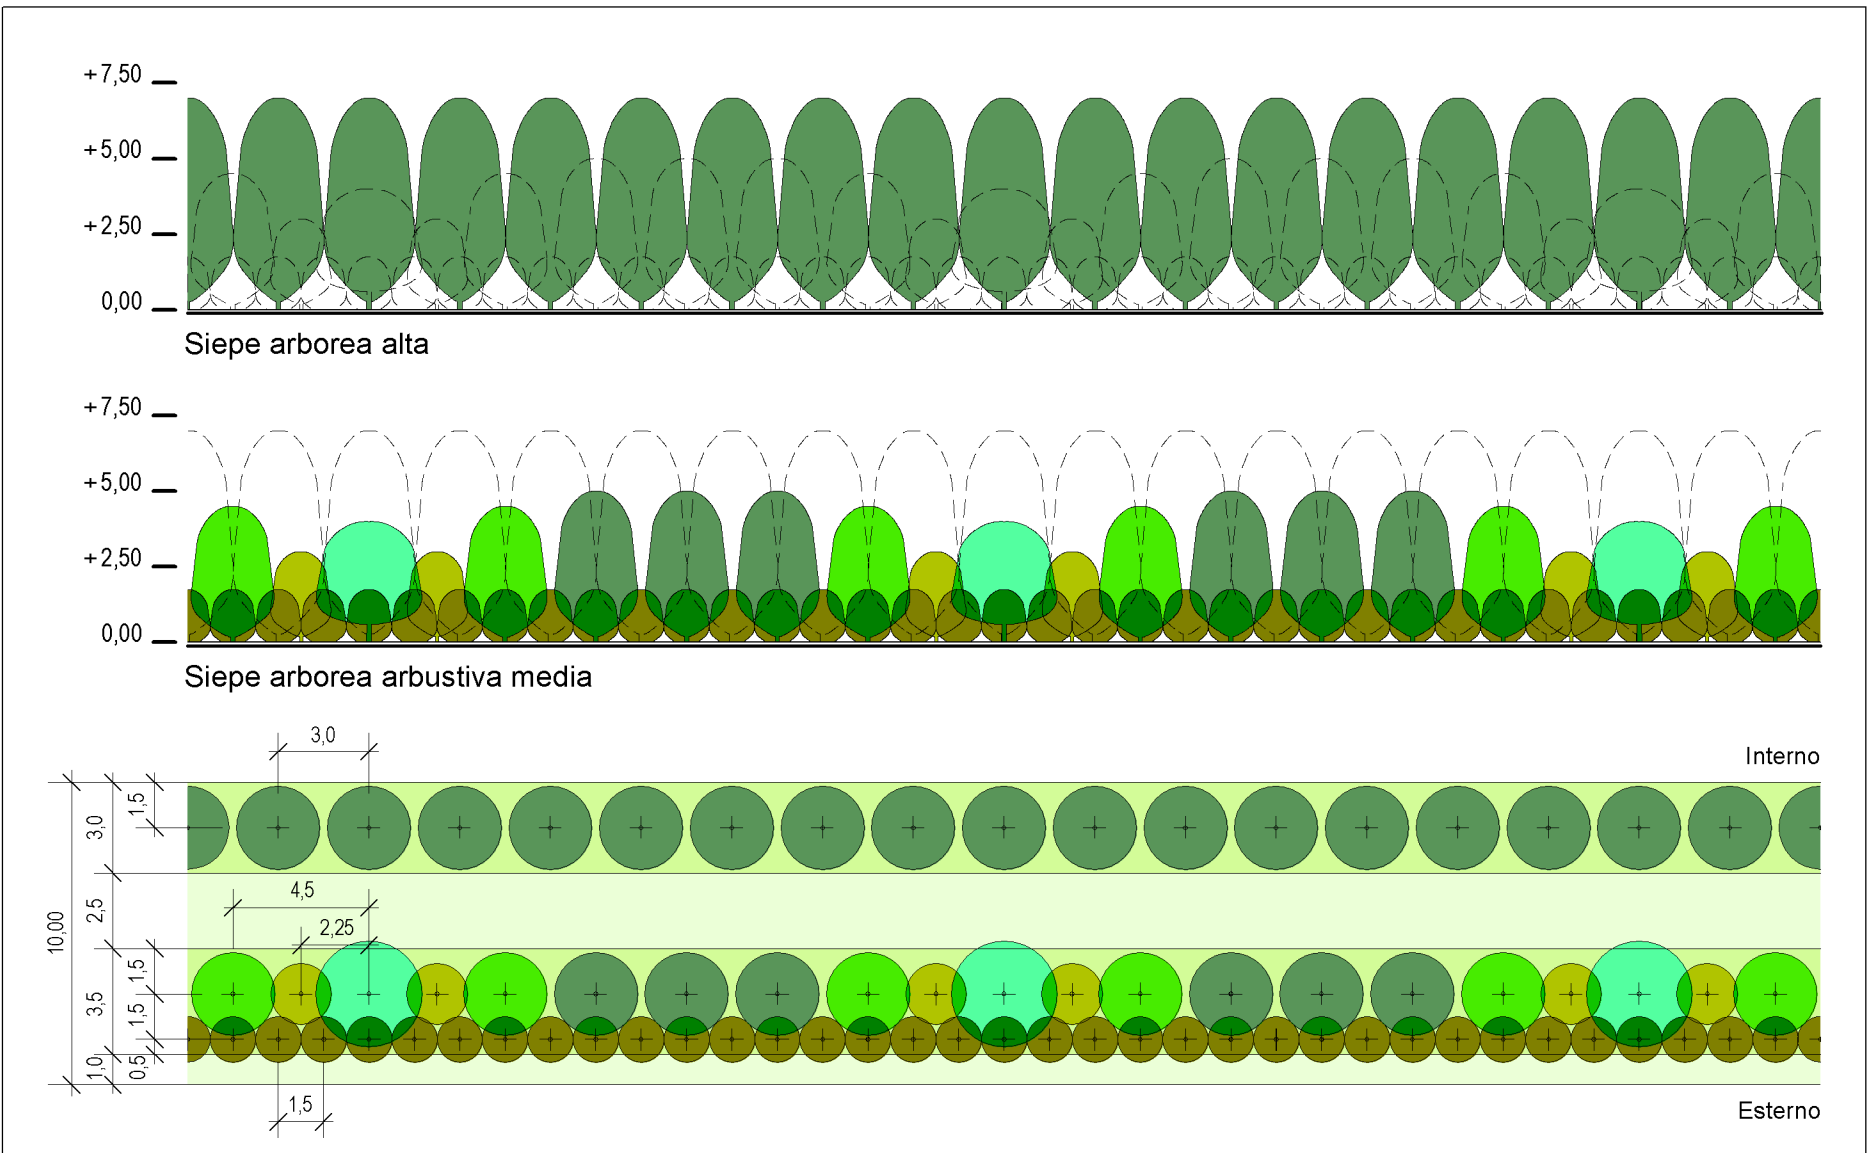

SIEPE ARBOREO ARBUSTIVA MEDIA BIFILARE

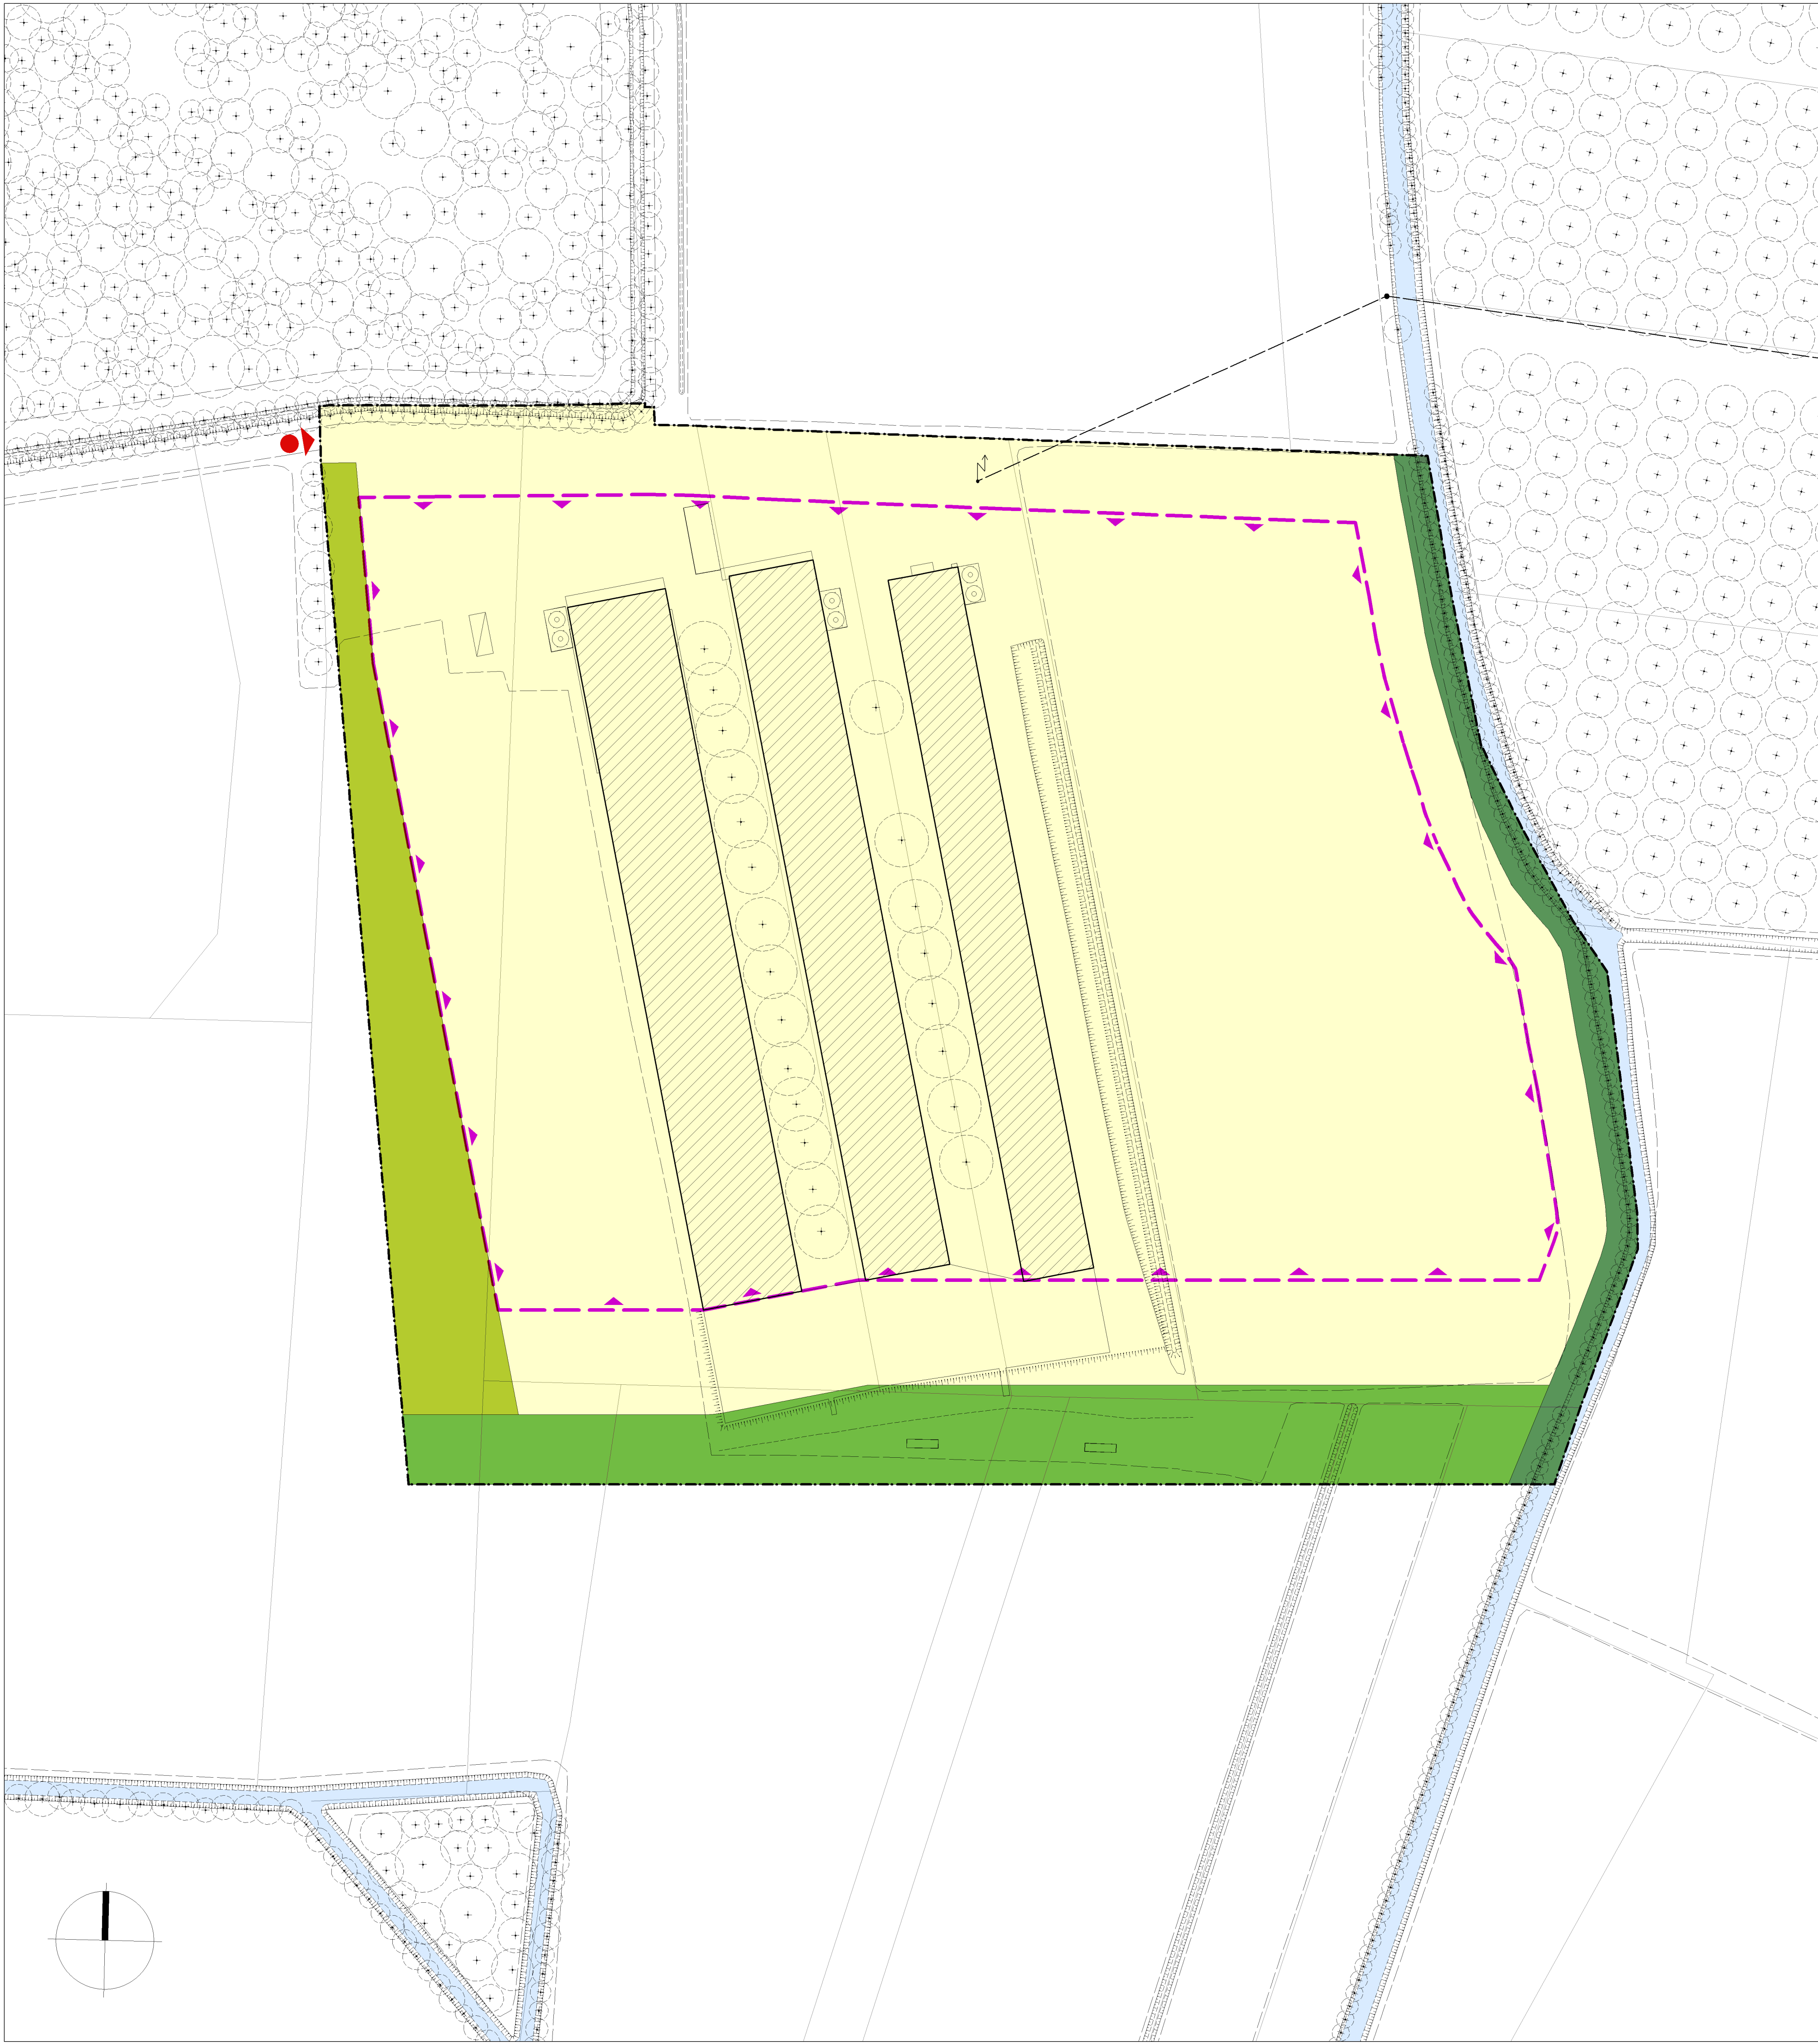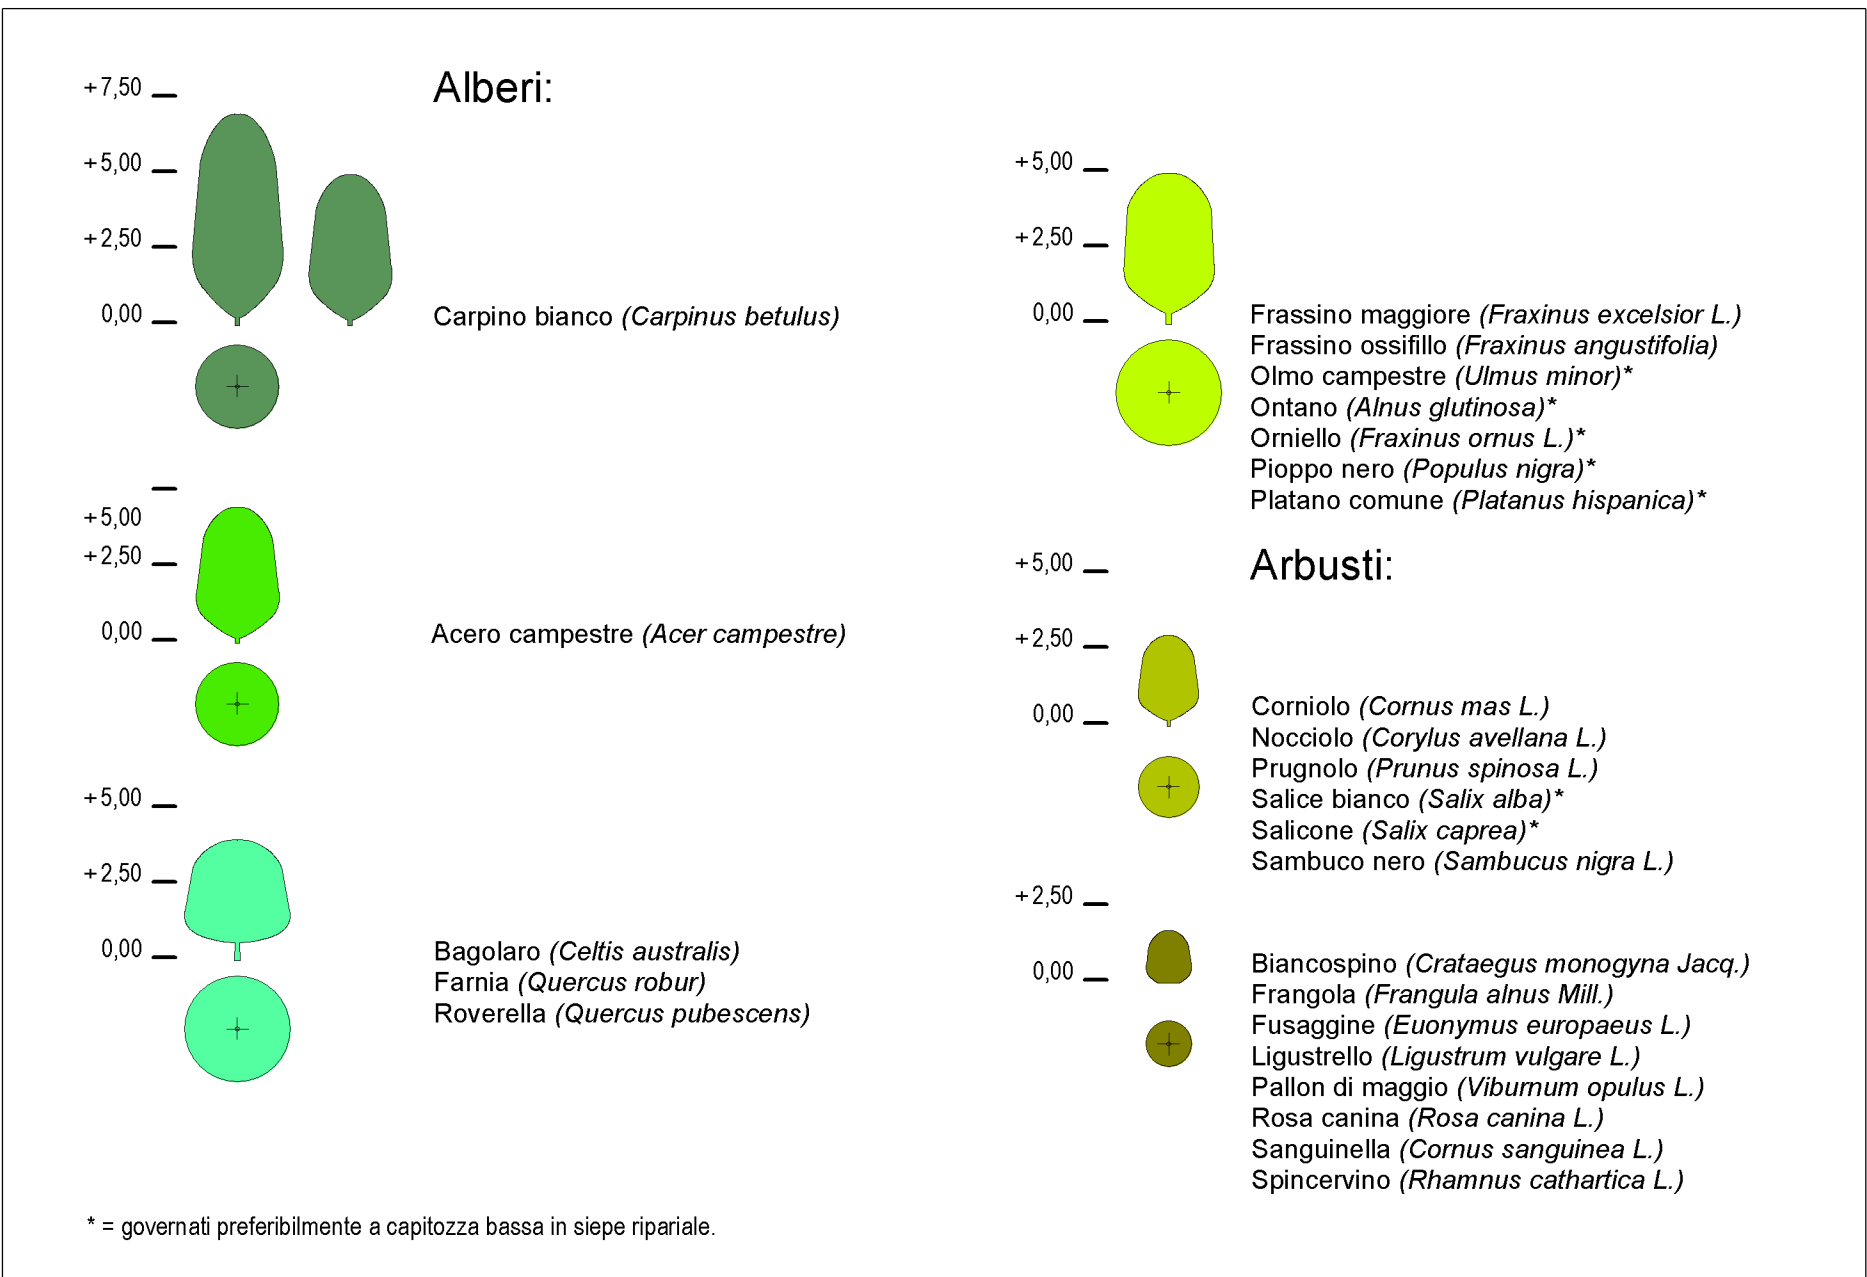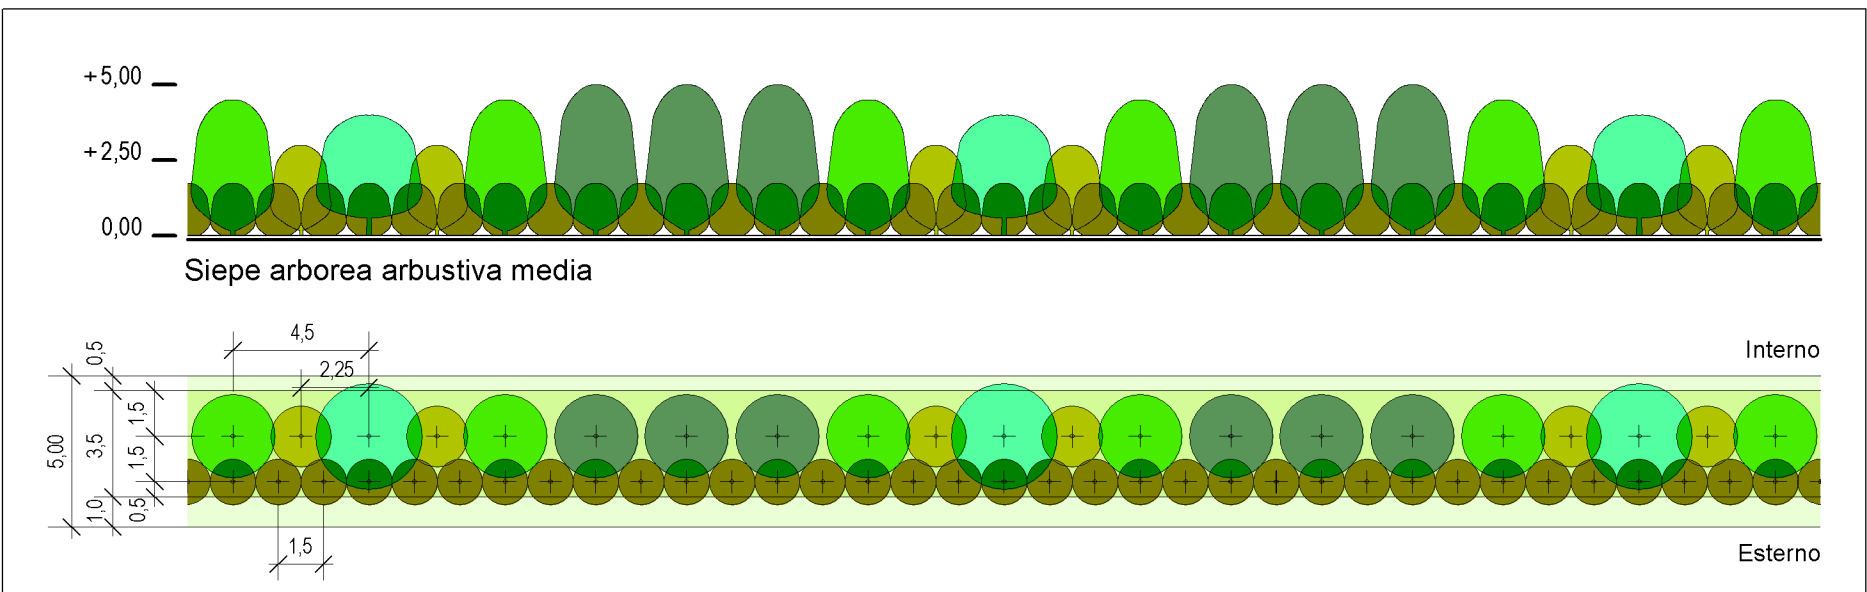

Localizzazione:
REGIONE AUTONOMA FRIULI VENEZIA GIULIA
PROVINCIA DI UDINE
COMUNE DI VARMO

Proponente:
AZIENDA AGRICOLA DEL ZOTTO GIUSEPPE
via Degli Emigranti, 30 Romans VARMO UD

ZONA E6
PIANO ATTUATIVO COMUNALE
"AZIENDA AGRICOLA DEL ZOTTO GIUSEPPE"

Progetto
VERDE - SCHEMA
Scala 1:250 - 1:500

Tavola:

p 02

Data:

Il tecnico:

Il Proponente:

LEGENDA

- PAC, perimetro
- SOTTOZONA PER VERDE AMBIENTALE E PAESAGGISTICO:
siepe arborea arbustiva media bifilare ripariale
- SOTTOZONA PER VERDE AMBIENTALE E PAESAGGISTICO:
siepe arborea arbustiva medio-alta trifilare
- SOTTOZONA PER VERDE AMBIENTALE E PAESAGGISTICO:
siepe arborea arbustiva media bifilare
- SOTTOZONA PER ALLEVAMENTO E AGRICOLTURA
- Limite di edificazione delle opere principali per allevamento e agricoltura
- Accesso principale
- Altre informazioni
- Edificio esistente
- Popolamento arboreo
- Scarpata esistente
- Fosso esistente
- Acqua esistente