



CARTA TECNICA REGIONALE NUMERICA
087090 - RIVIGNANO - scala 1:10.000 (estratto)

CARTA TECNICA REGIONALE NUMERICA
087094 - ROVEREDO - scala 1:5.000 (estratto)

COMUNE DI VARMO MAPPA CATASTALE
Foglio 19, particelle 38*, 65, 71*, 93*, 94*, 95*, 134*, 271*, 272, 307, 308 - scala 1:2.000 (estratto)
(r.p.m.)

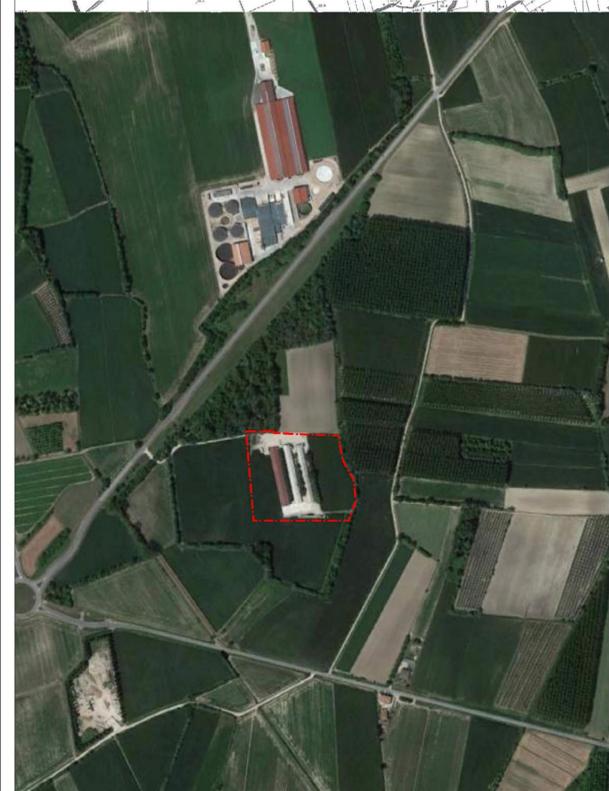

ORTOFOTO
scala 1:5.000

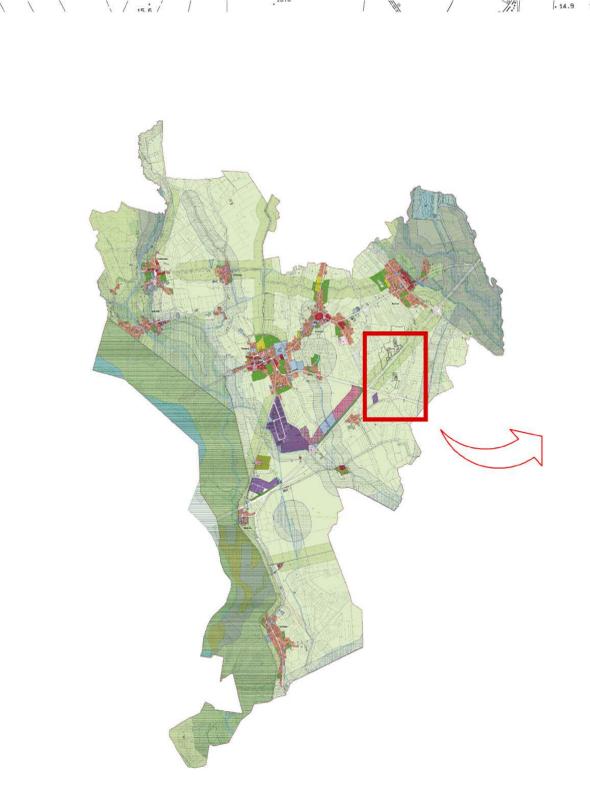

PIANO REGOLATORE GENERALE VIGENTE
Zonizzazione omologata - Generale
Aggiornamento: variante 16 - scala 1:50.000 (elaborazione)



PIANO REGOLATORE GENERALE VIGENTE
Zonizzazione omologata - Varmo Tavola nord - est
Aggiornamento: variante 16 - scala 1:5.000 (estratto)

LEGENDA

PAC, perimetro

REGIONE FRIULI VENEZIA GIULIA
Provincia di Udine
Comune di Varmo

PIANO REGOLATORE GENERALE
Zonizzazione omologata - Legenda
Aggiornamento: variante 16

LEGENDA

- A - Di interesse storico, artistico o di pregio ambientale
- A0 - Di complesso urbanistico tipico storico
- A1 - Di tutela e restauro
- A6 - Libera edificabile
- A7 - Libera inedificabile
- B1 - Zona residenziale urbanizzata di completamento intensiva
- B2 - Zona residenziale urbanizzata di completamento estensiva
- C - Di espansione
- D2 - Di nuovo impianto, in previsione
- D3 - Industriale esistente
- D4 - Industriale di deposito e lavorazione di inerti

- E4 - Di interesse agricolo-paesaggistico generale
- E4 I - Di interesse agricolo-paesaggistico, itticola
- E4 P - Di interesse agricolo-paesaggistico, periurbana
- E4 * - Di interesse agricolo-paesaggistico, fotovoltaico
- E6 - Di interesse agricolo
- E6 * - Di interesse agricolo, impianto fotovoltaico
- E6*bio - Di interesse agricolo, impianti a biomasse
- F2 - Di tutela ambientale in zona di bosco
- F4 - Di tutela ambientale in zona di interesse agricolo-paesaggistico
- GH - Alberghiera
- H2D2 - Commerciale e industriale prevista
- H3 - Commerciale esistente
- O - Mista

S - Zone per attrezzature e servizi collettive

- | | | |
|----------------------------------|--|---|
| Viabilità e Trasporti | Istruzione | Verde, sport e spettacoli all'aperto |
| 1a = Parcheggio | 3a = Asilo nido | 5a = Verde elementare |
| 1b = Servizio stradale | 3b = Scuola materna | 5b = Verde di quartiere |
| 1c = Centro autotreni | 3c = Scuola elementare | 5c = Sport, spettacolo e ricreazione |
| | 3d = Scuola media inferiore | |
| Cultura, Vita Associativa | Assistenza e Sanità | Impianti Tecnologici |
| 2a = Culto | 4a = Assistenza e residenza per anziani e disabili | 6a = Impianto di opera a rete |
| 2b = Ufficio amministrativo | 4b = Cimitero | 6a1 = Depuratore |
| 2c = Vita associativa | 4c = Centro di aggregazione | 6b = Magazzino |
| 2d = Biblioteca | | |

- VP - Verde di protezione
- VS - Verde privato di servizio alla residenza
- PAC previgente
- PAC previsto
- Viabilità veicolare e pedonale
- Acqua
- Confine comunale
- Aree sottoposte a vincolo paesaggistico ai sensi del DLgs 42/2004 art. 142 lett c)
- Area di rilevante interesse ambientale di cui a LR 42/1996, art. 5
- Aree e immobili sottoposti a vincolo paesaggistico ai sensi del DLgs 42/2004 art. 10
- Bosco

- Area esondabile
- Area esondabile inedificabile
- Fasce di rispetto
- Sito di Importanza Comunitaria
- Acquedotto
- Gasdotto
- Elettrodotto
- Percorso ciclabile
- Percorso ciclabile di progetto
- Fasce di rispetto
- Viabilità di progetto
- Elementi di valore naturalistico ed ambientale
A = Monumento naturale
D = Colonia di Unionidi
- Allevamenti zootecnici intensivi (superiori 50 UBA)
- Elementi di valore storico, culturale e paesaggistico
B = Sito di Interesse Archeologico
B1 = Zona di Interesse Archeologico
C = Albero di Interesse Paesaggistico