

REGIONE FRIULI VENEZIA GIULIA

PROVINCIA DI UDINE

COMUNE DI VARMO

P.A.C. "IL GELSO"

COMITENTI:

IMMOBILIARE F.G.I. srl
Vormo

PROGETTISTA: ARCH. GIORGANO PARUSSINI VIA. G.S. CANDOTTI 6, CODRUPINO 33042 (TV) 0432783979

PLANIMETRIA DI PROGETTO
INDICAZIONI TIPOLOGICHE

SCALA: 1:500

TAV. 5

DATA:

LEGENDA:

..... AMBITO DI P.A.C.

Ln LOTTI



ALBERATURE STRADALI

ACCESSO AI LOTTI


DISTANZA MINIMA DALLA STRADA (mt 5,00)

SAGOME DI EDIFICI CON VALORE INDICATIVO


DISTANZE TRA EDIFICI - TIPOLOGIE - AGGREGAZIONI

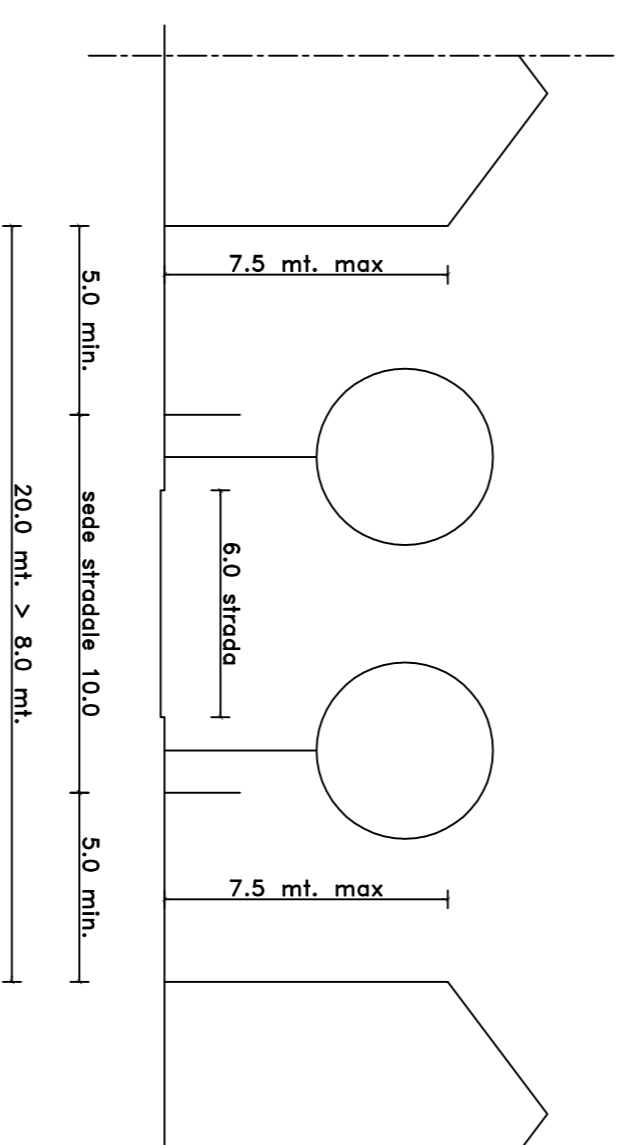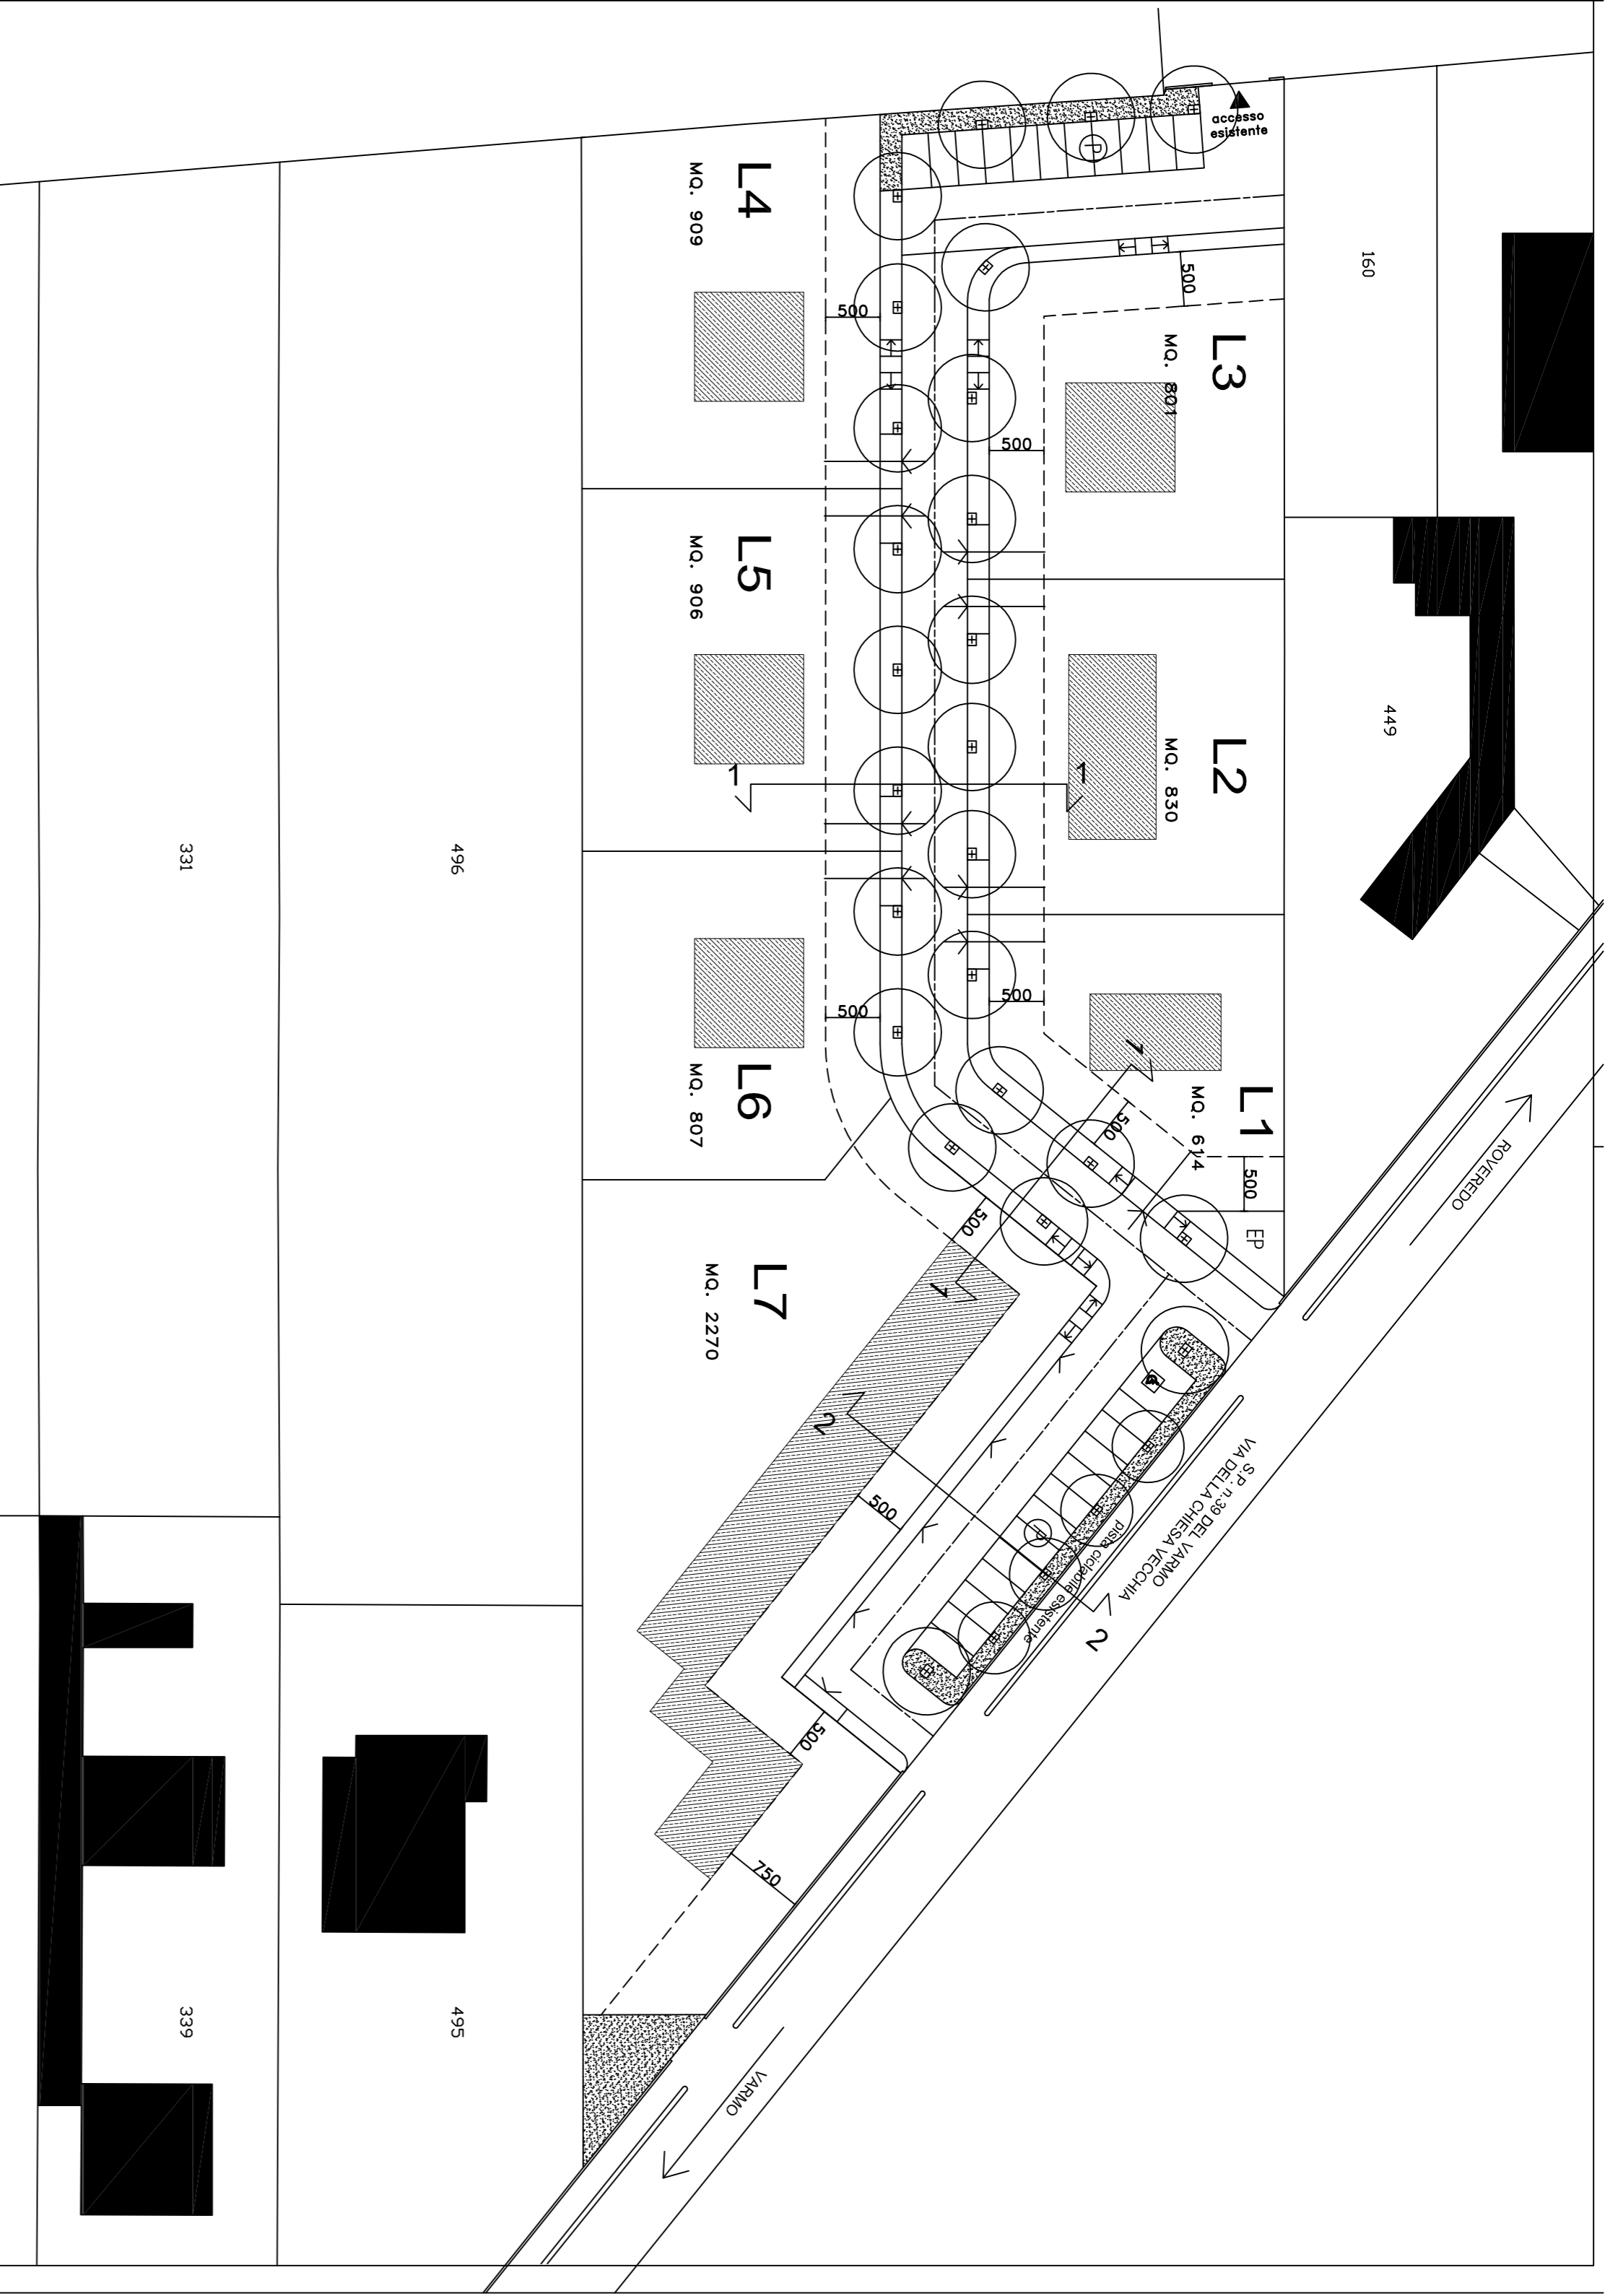

SEZIONE 1-1
Sc: 1:200

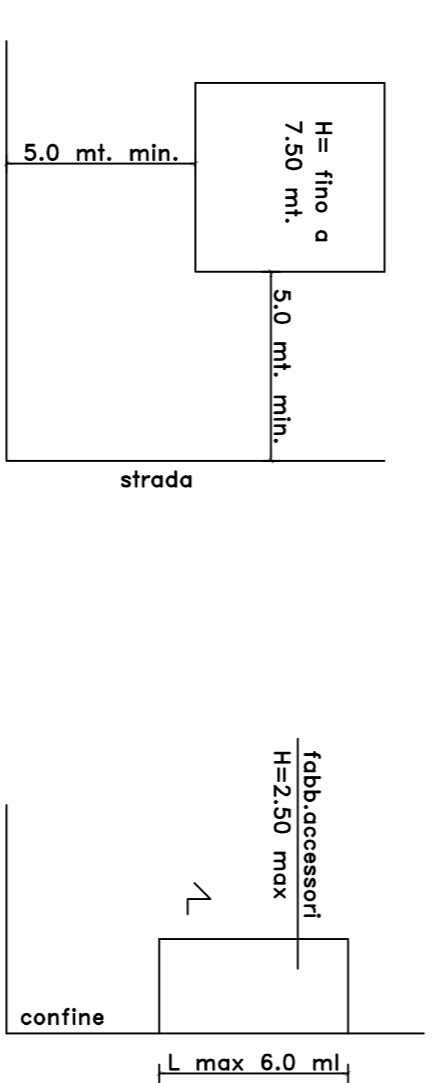

POSSIBILI COPERTURE
FABB. ACCESSORI A CONFINE
SEZIONI

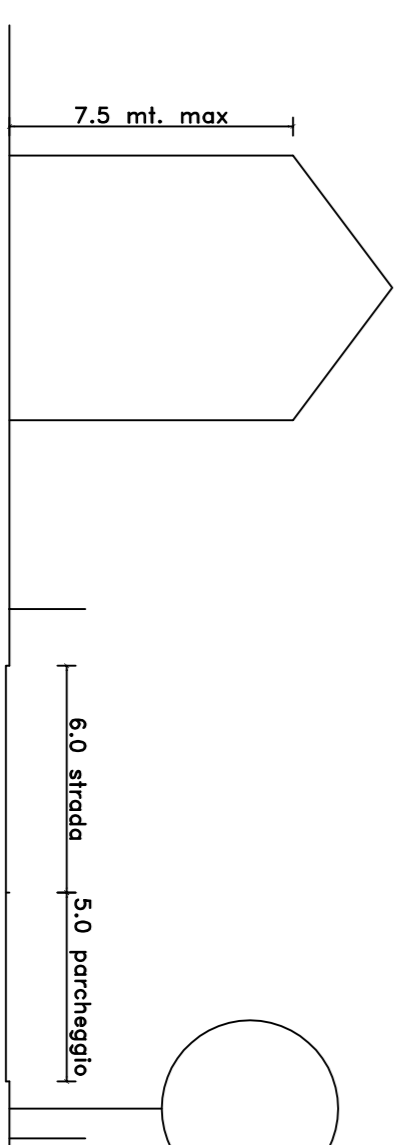

SEZIONE 2-2
Sc: 1:200

